
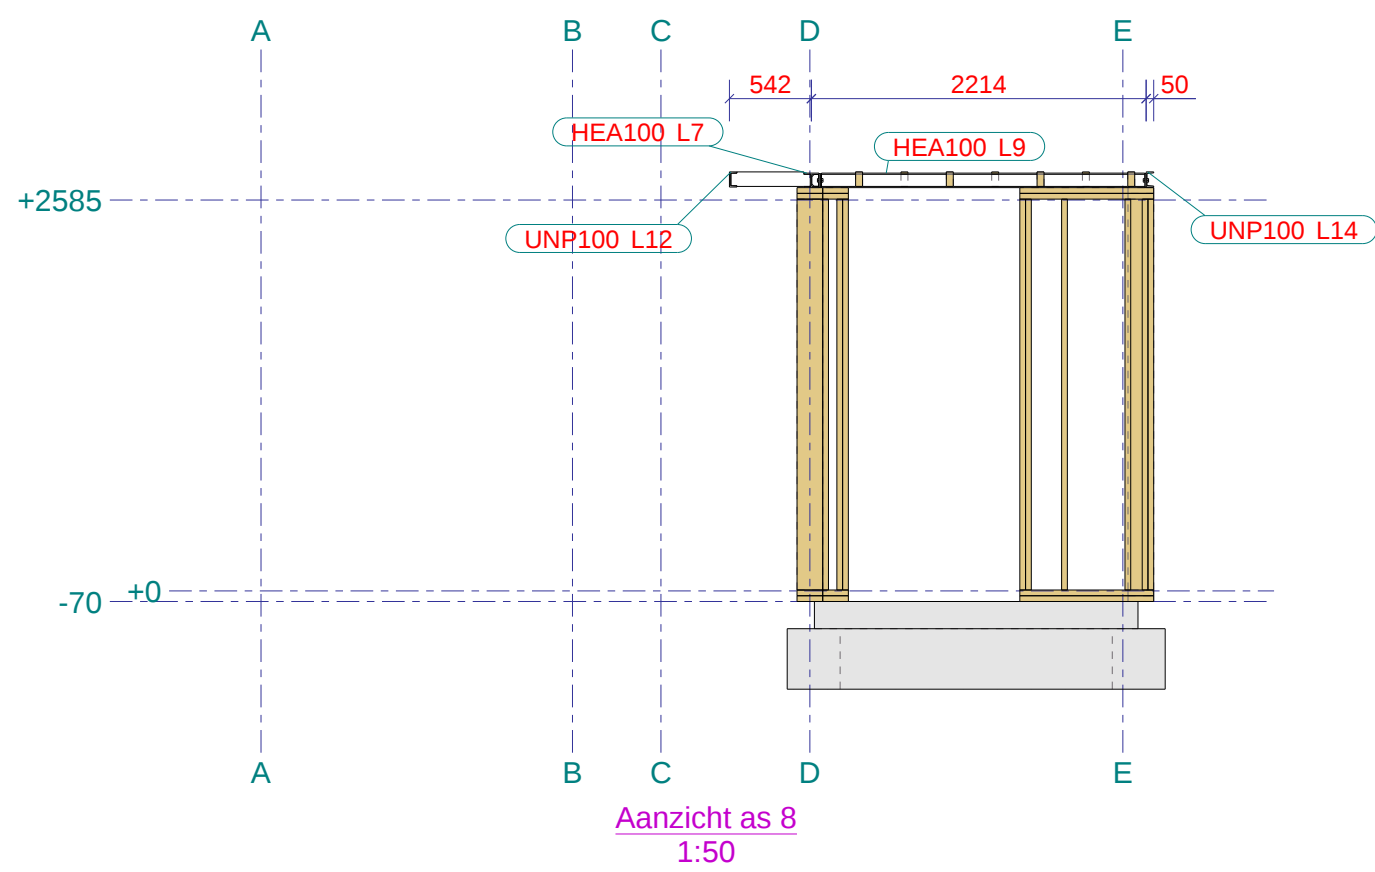
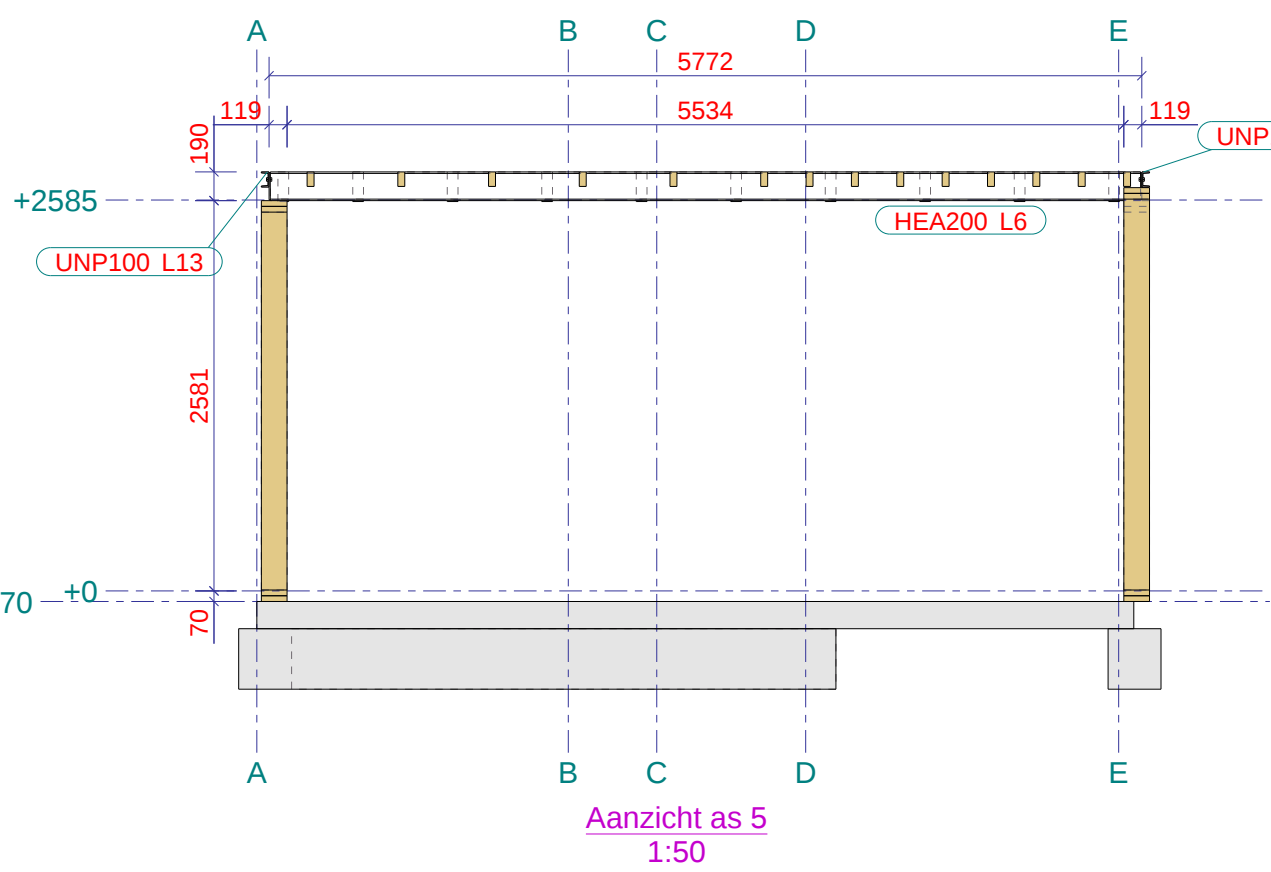
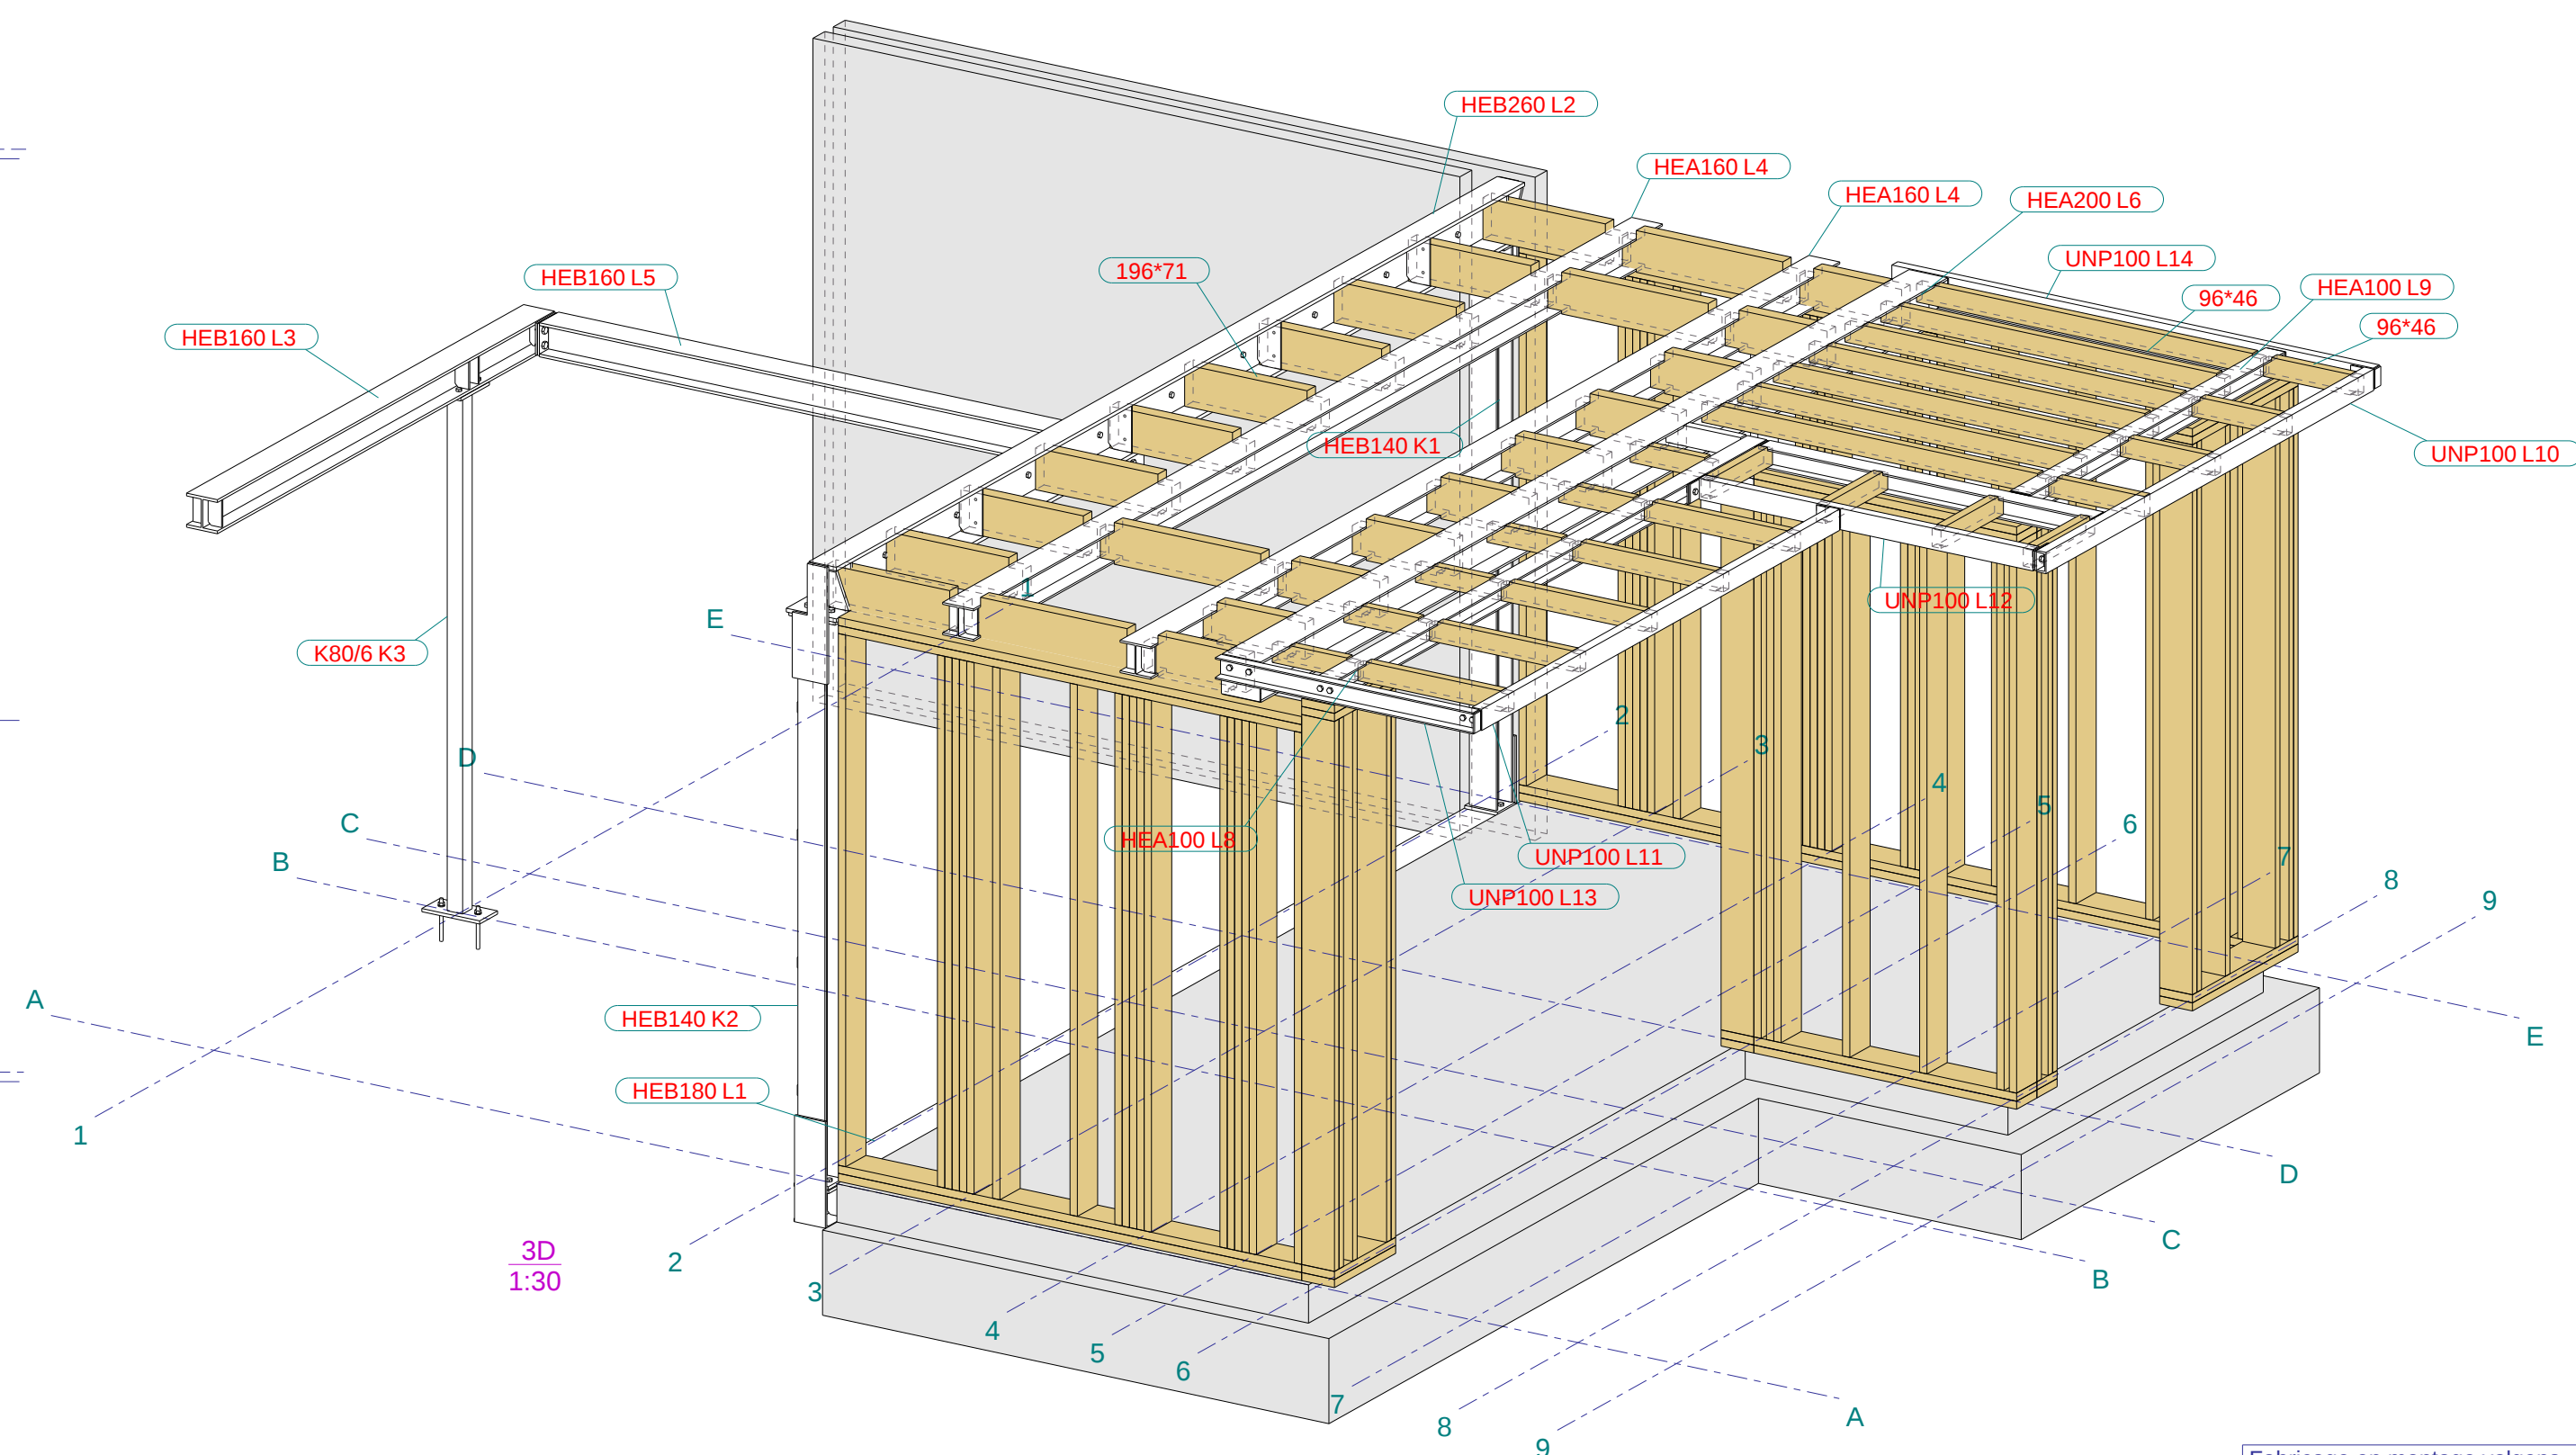
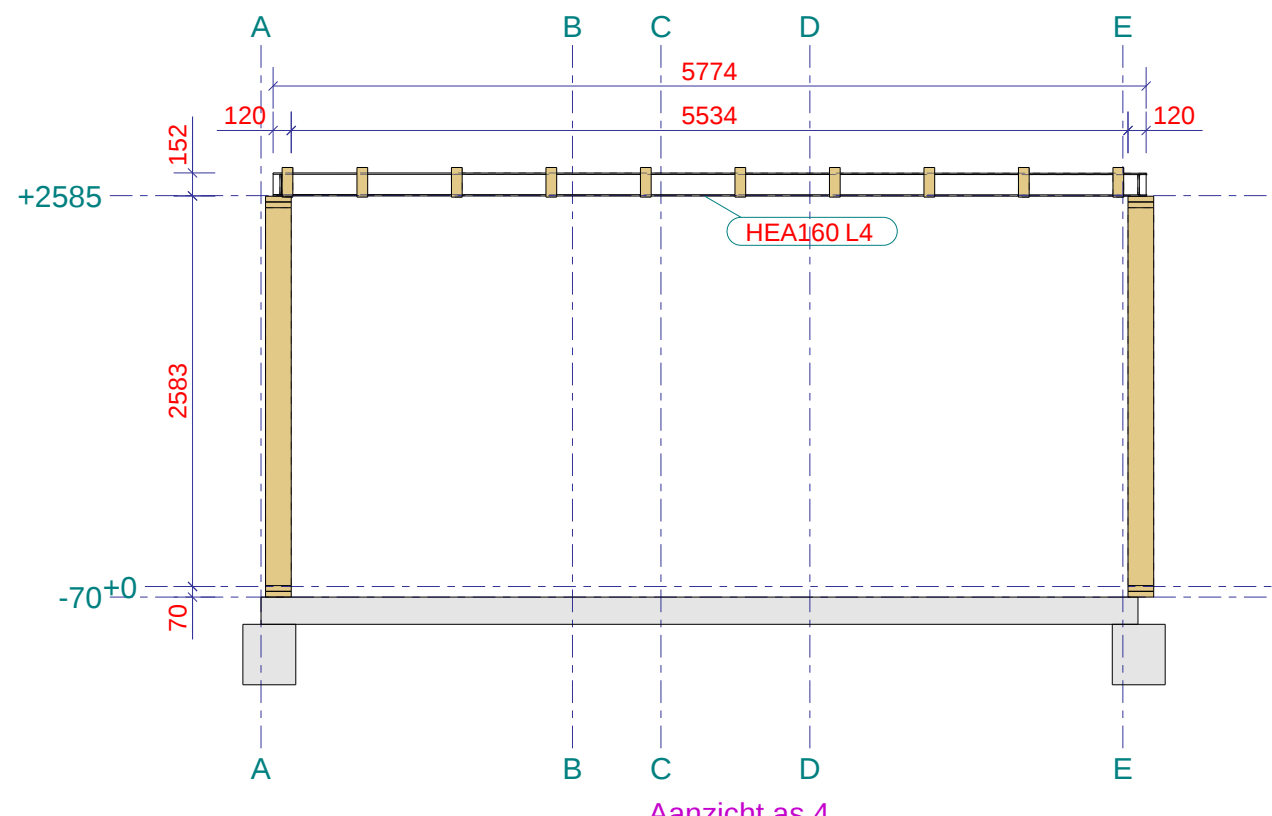
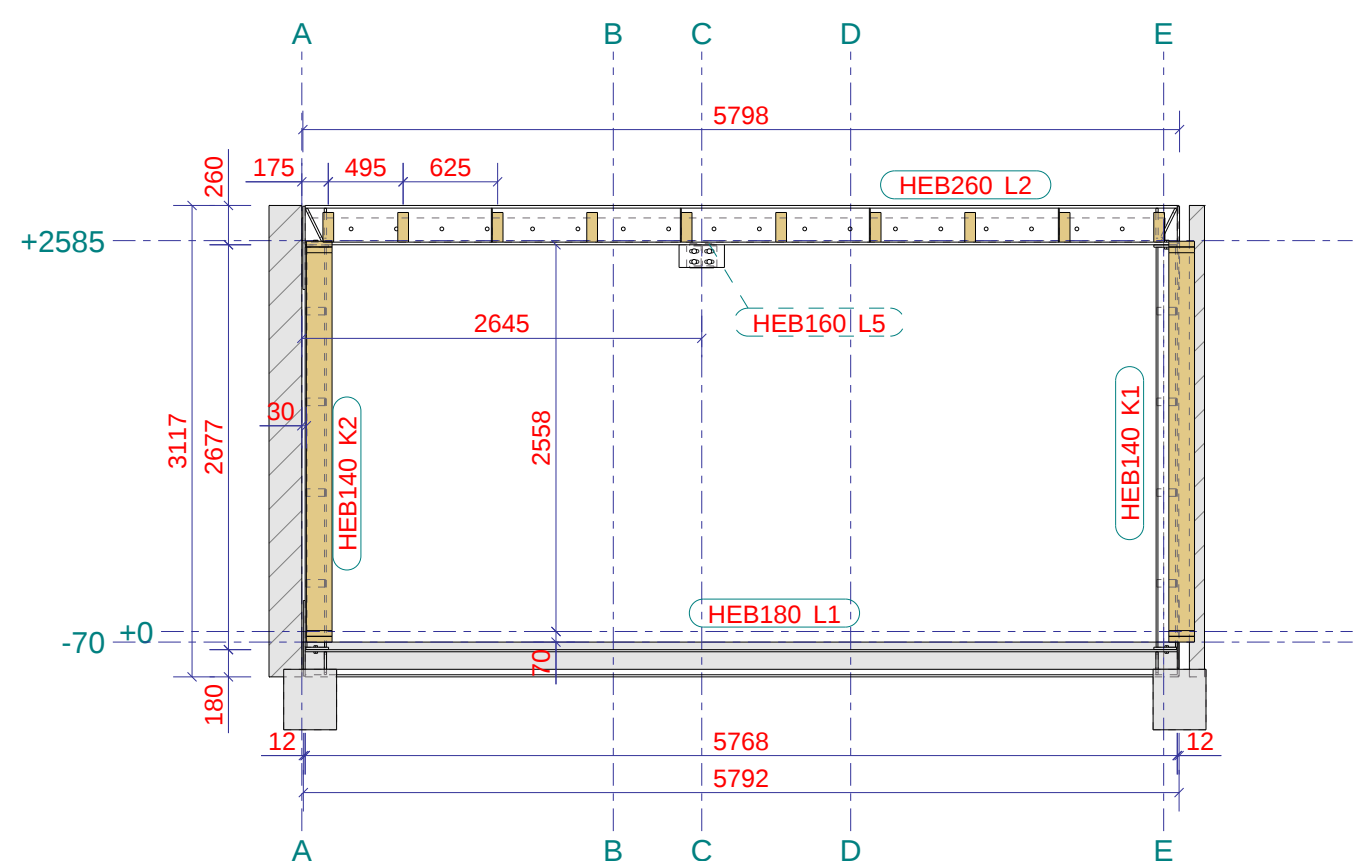
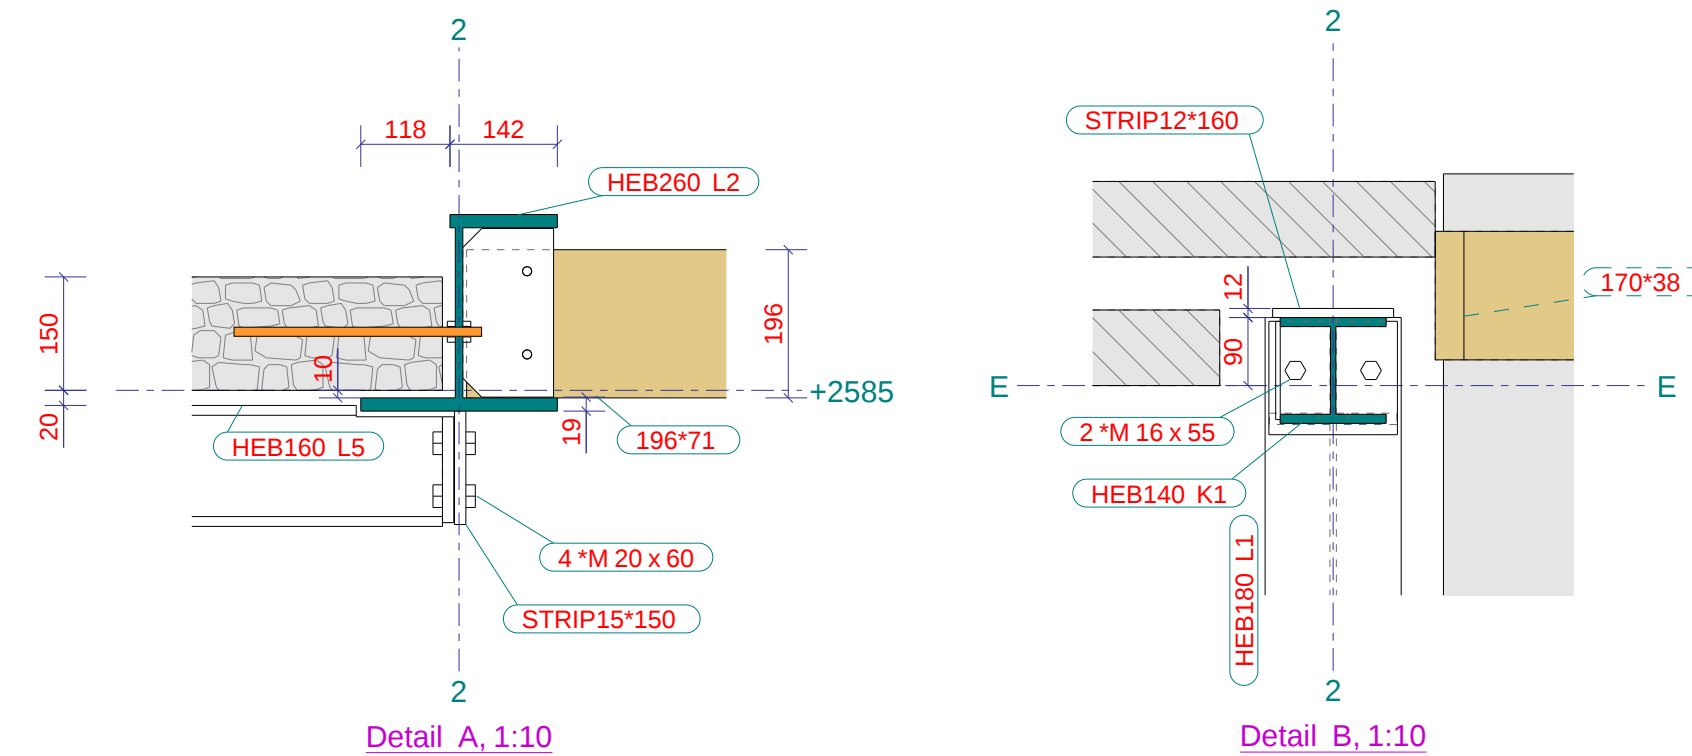
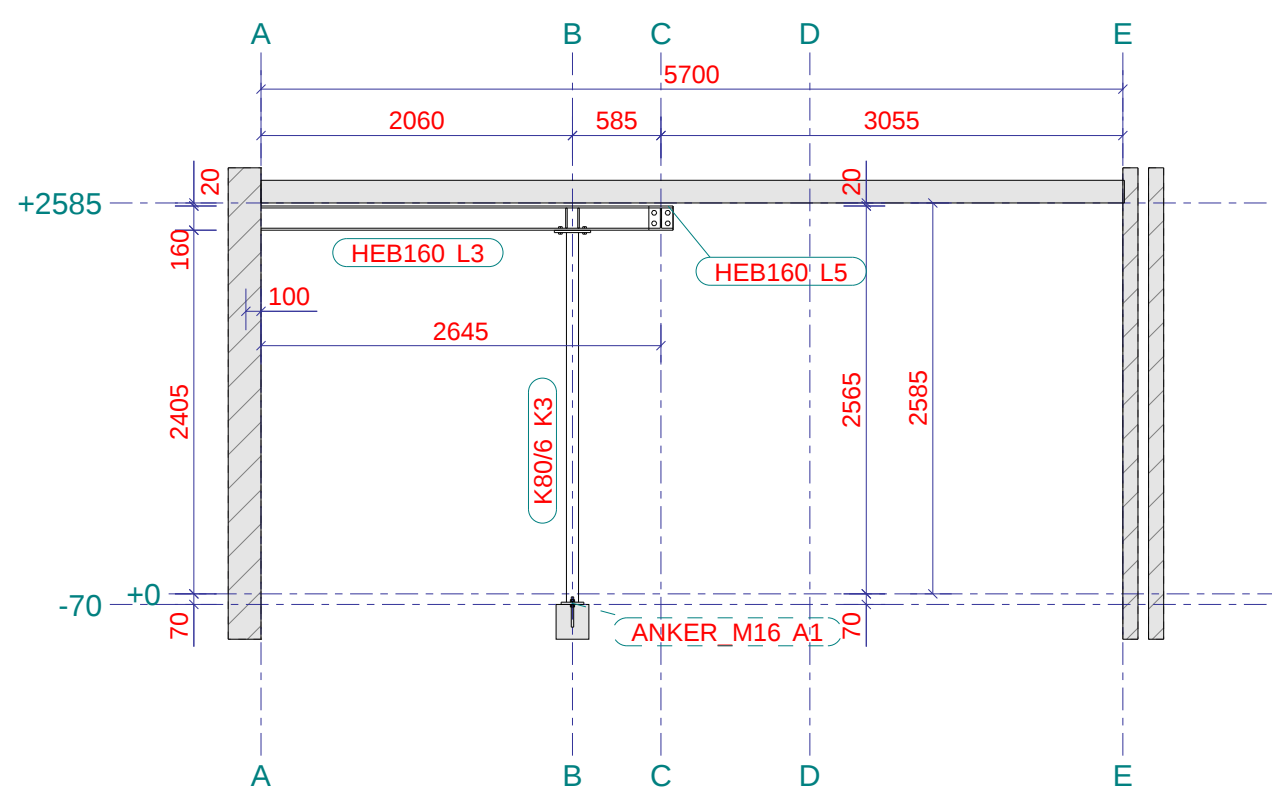
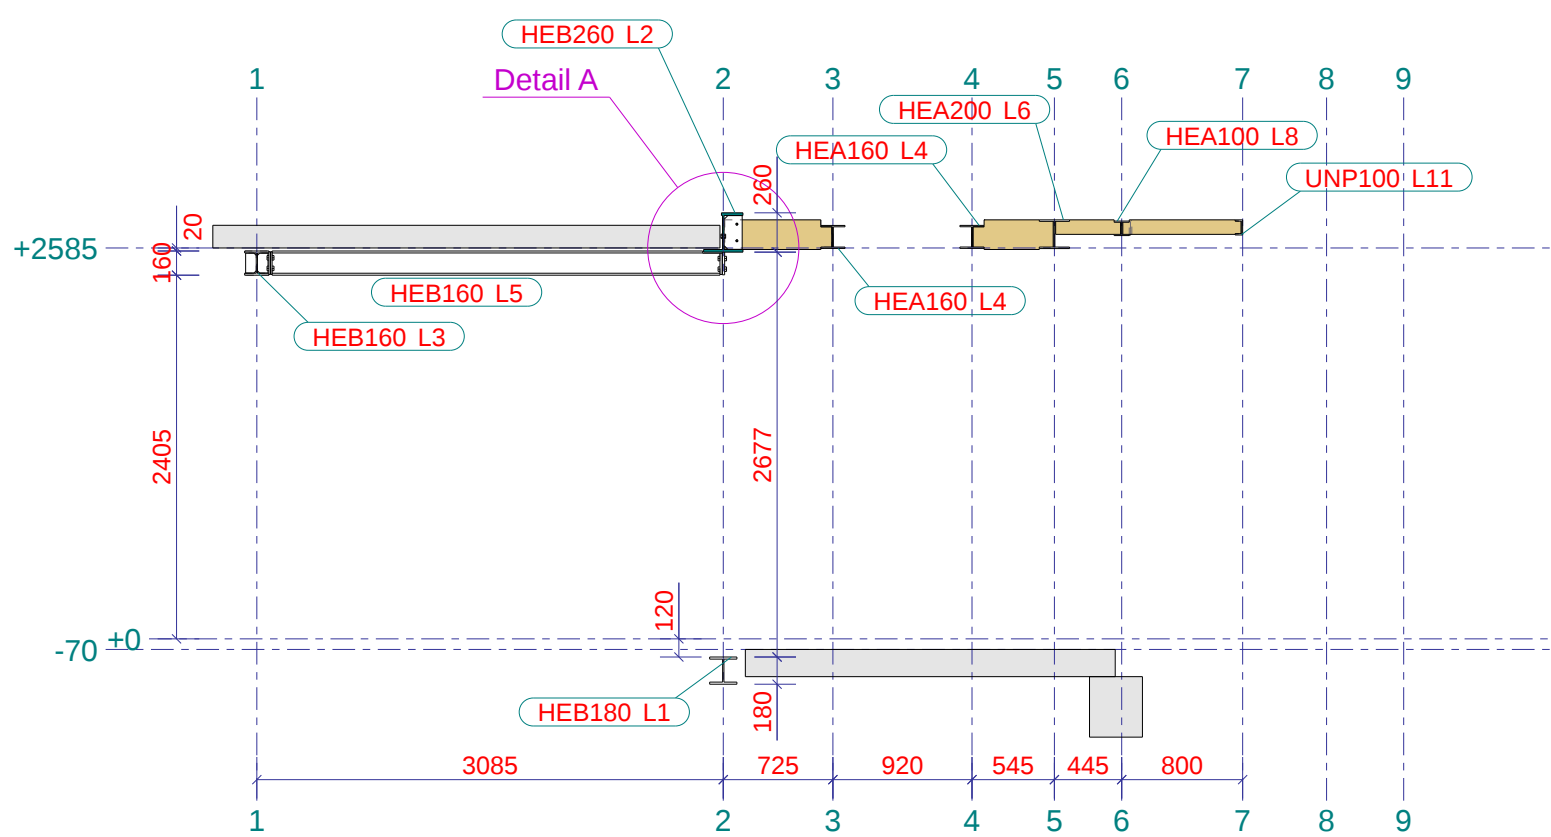
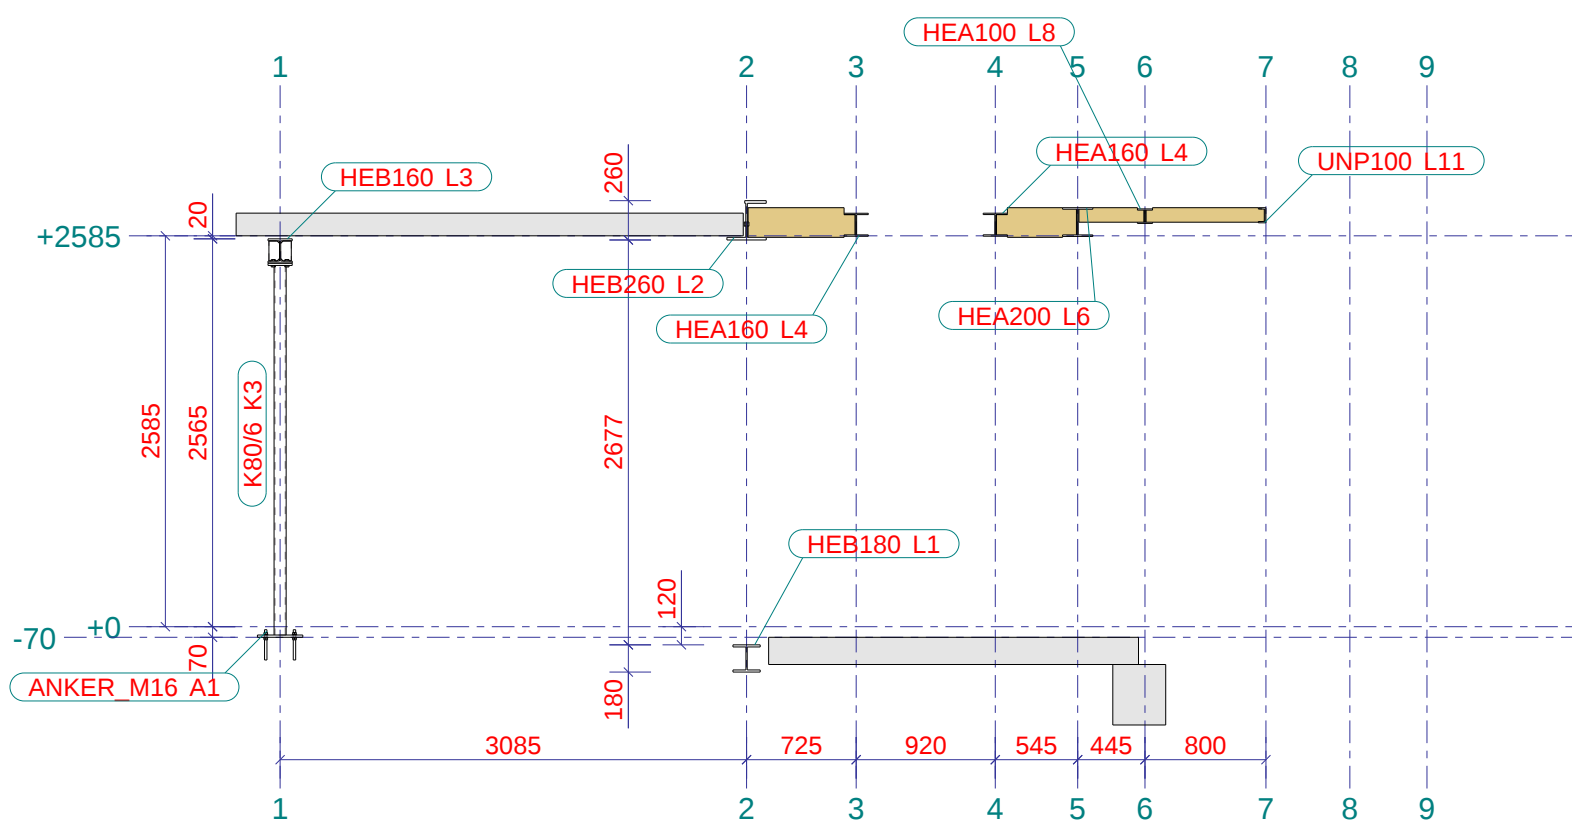
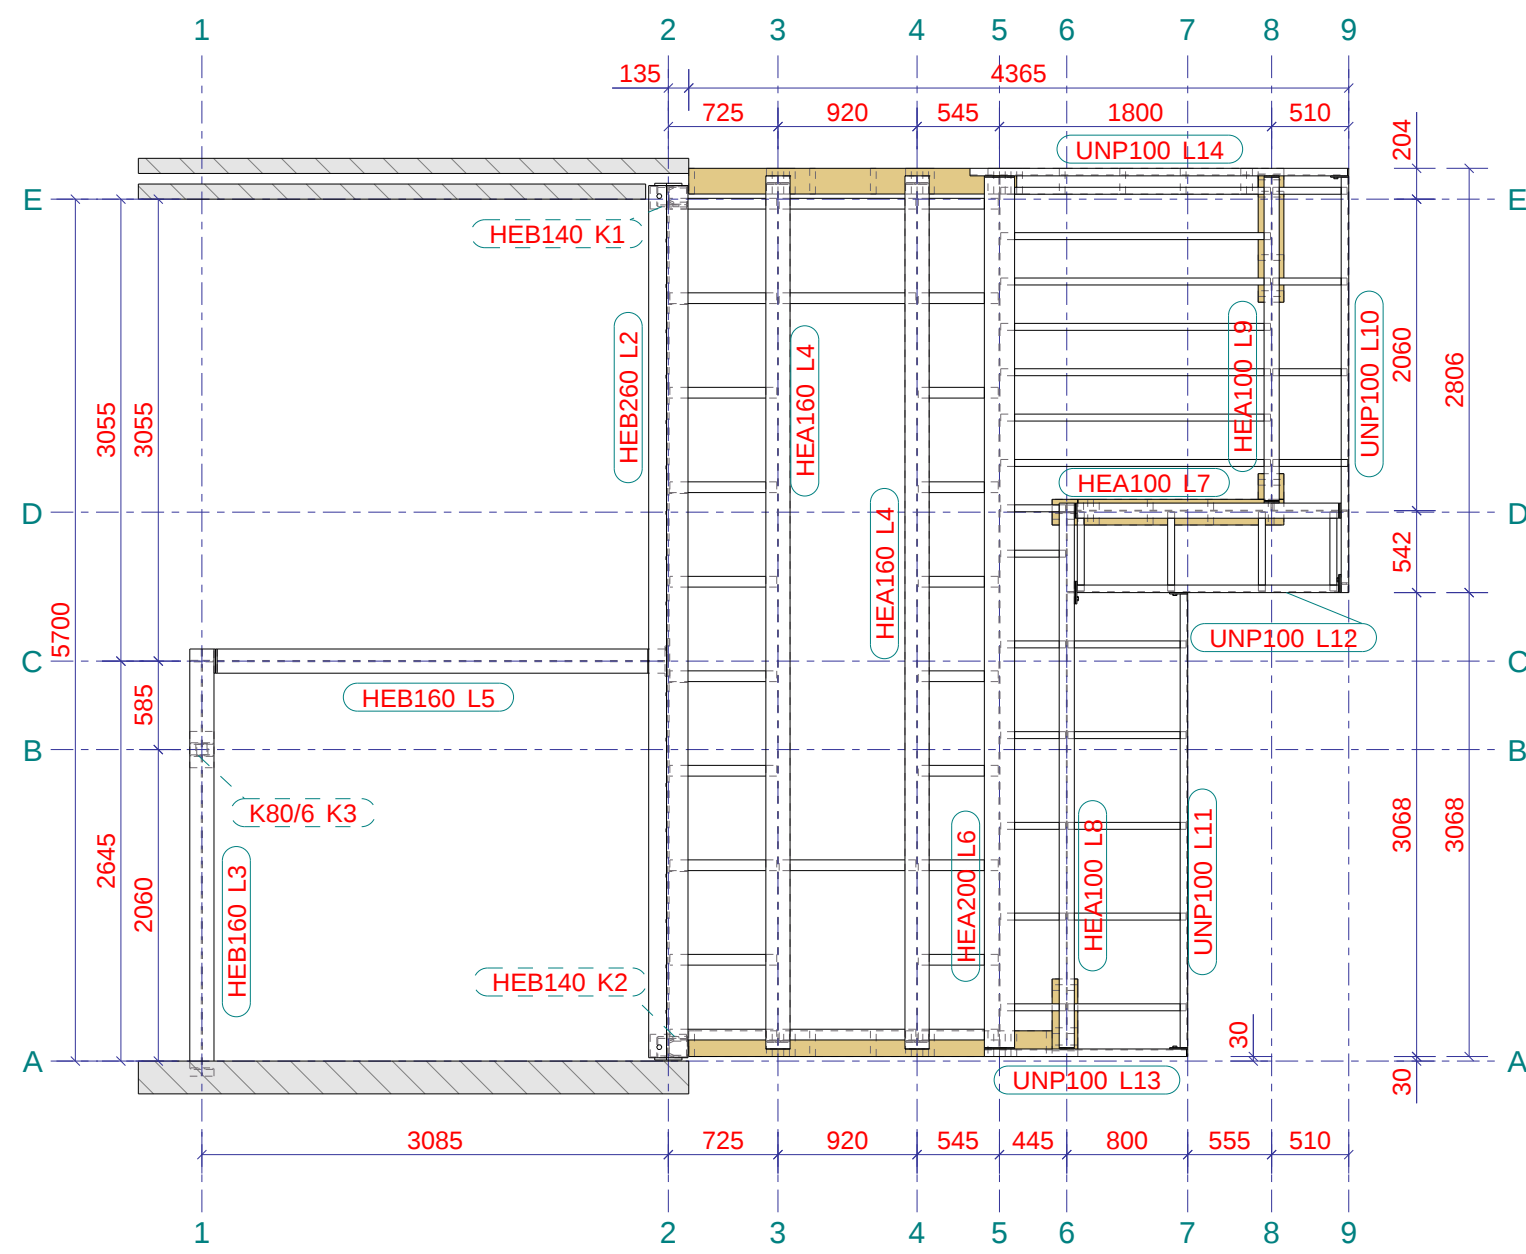


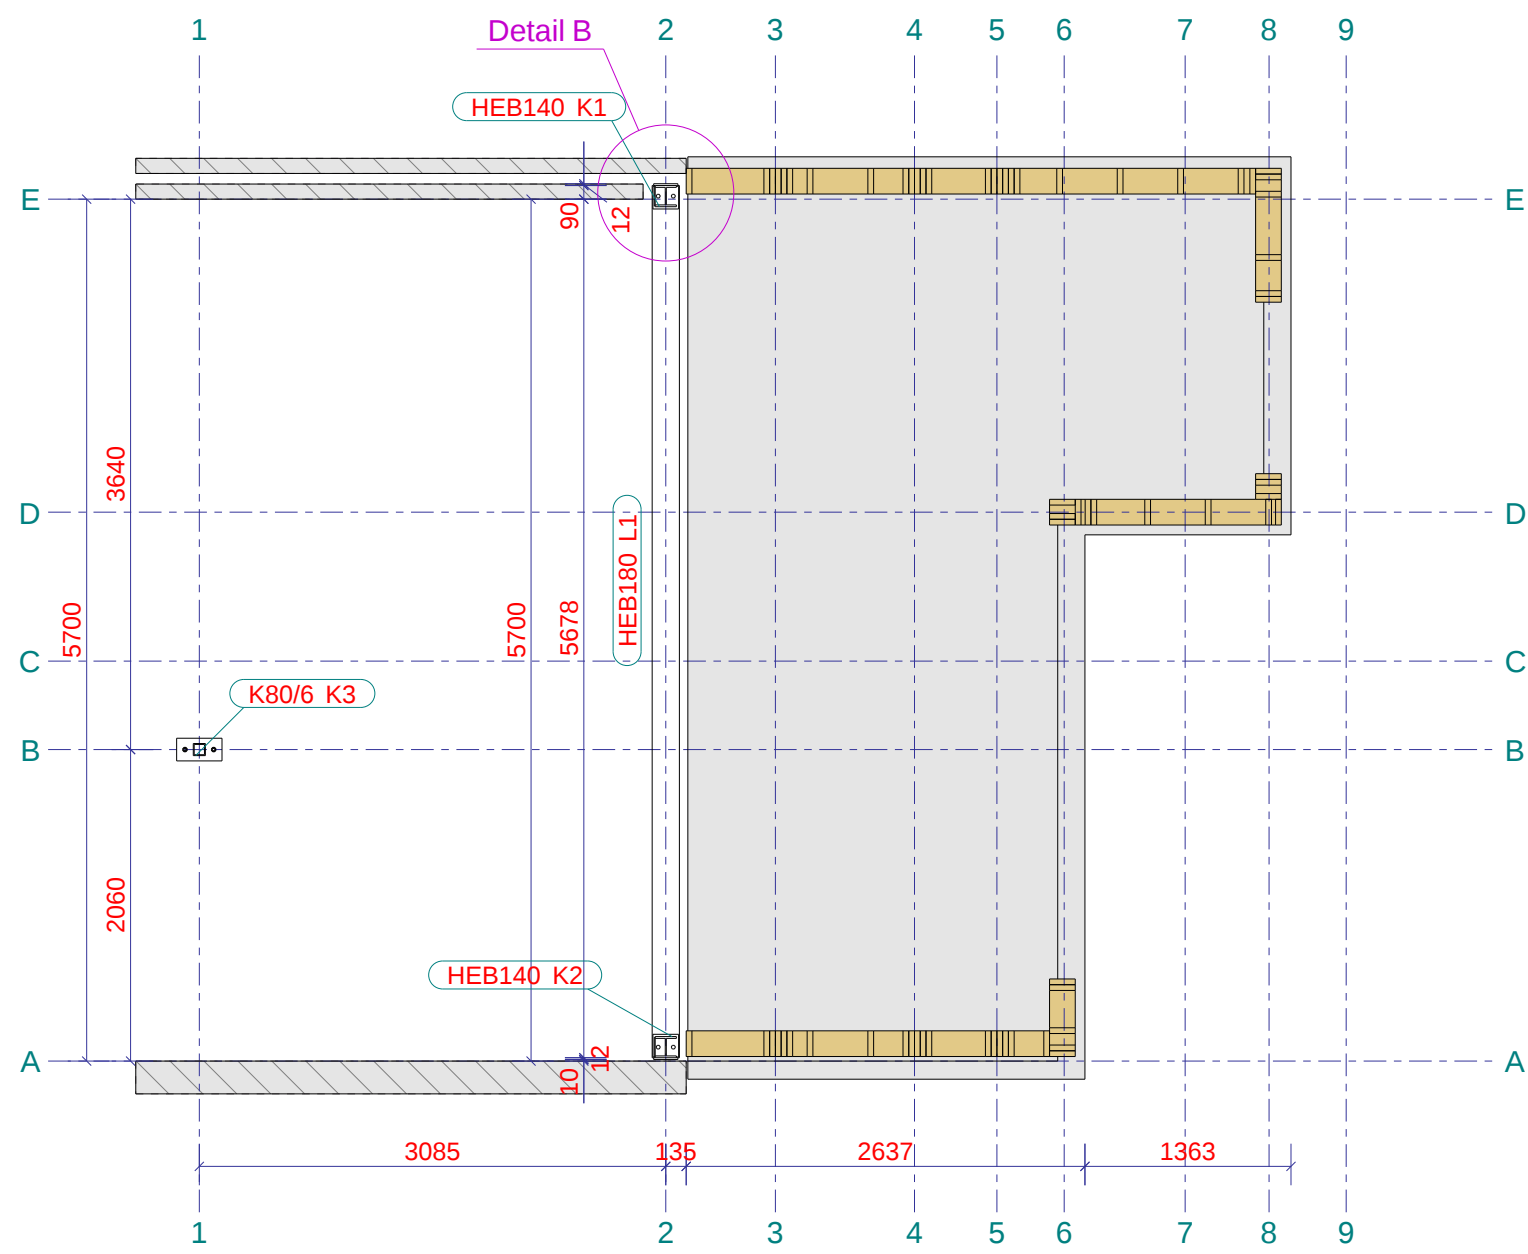

Werk:
Runmoolen 2 Amstelveen

Onderwerp:
Overzicht Staalconstructie

Opdrachtgever:
HTW

Fabricage en montage volgens
NEN-EN 1090-2:2018
Uitvoeringsklasse: XXX
Functionele tolerantie klasse: XXX

Getekend: GvR
Datum: 17.02.2025
Schaal: zie aanzicht

Tekla Structures

van STAAL
vorden

Vekenbureau
Van Rossum

Project:

Tekening:

Status:

Formaat:

A1

Jan Pieter Zondervanweg 7 2031 AB Haarlem 06-33371610

Tekla Structures model 'HTW Runmoolen 2 Amstelveen' afgedrukt op 17.02.2025