


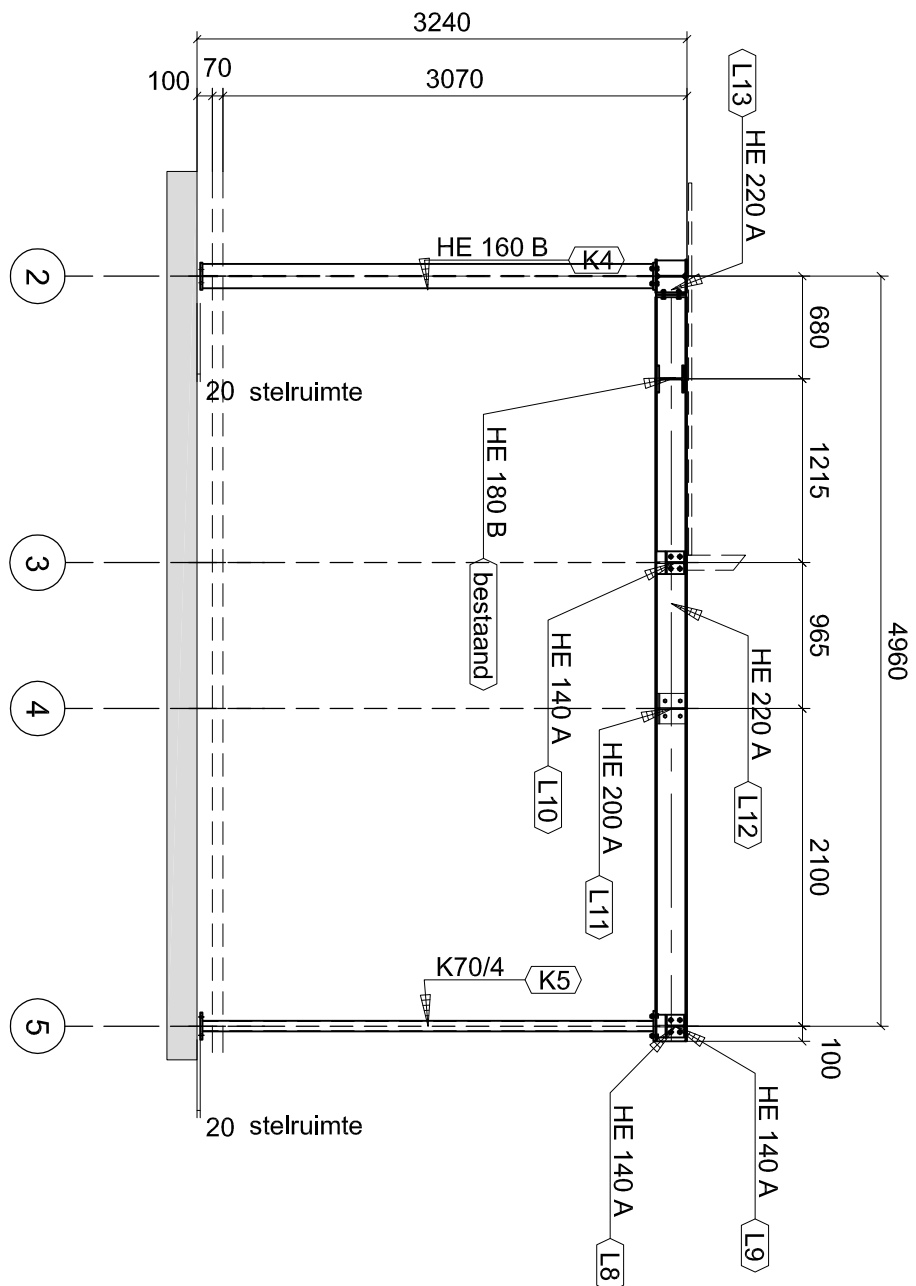
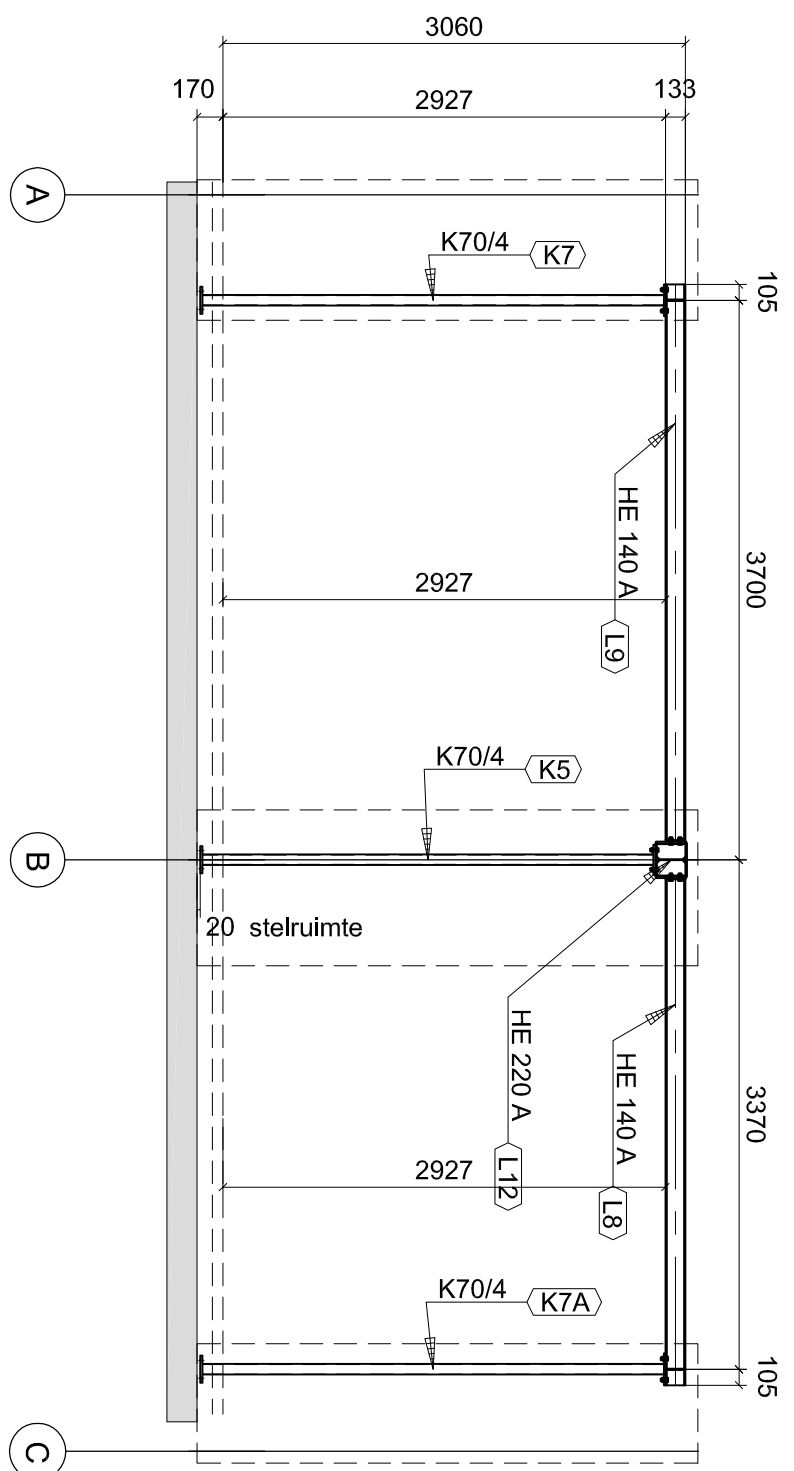


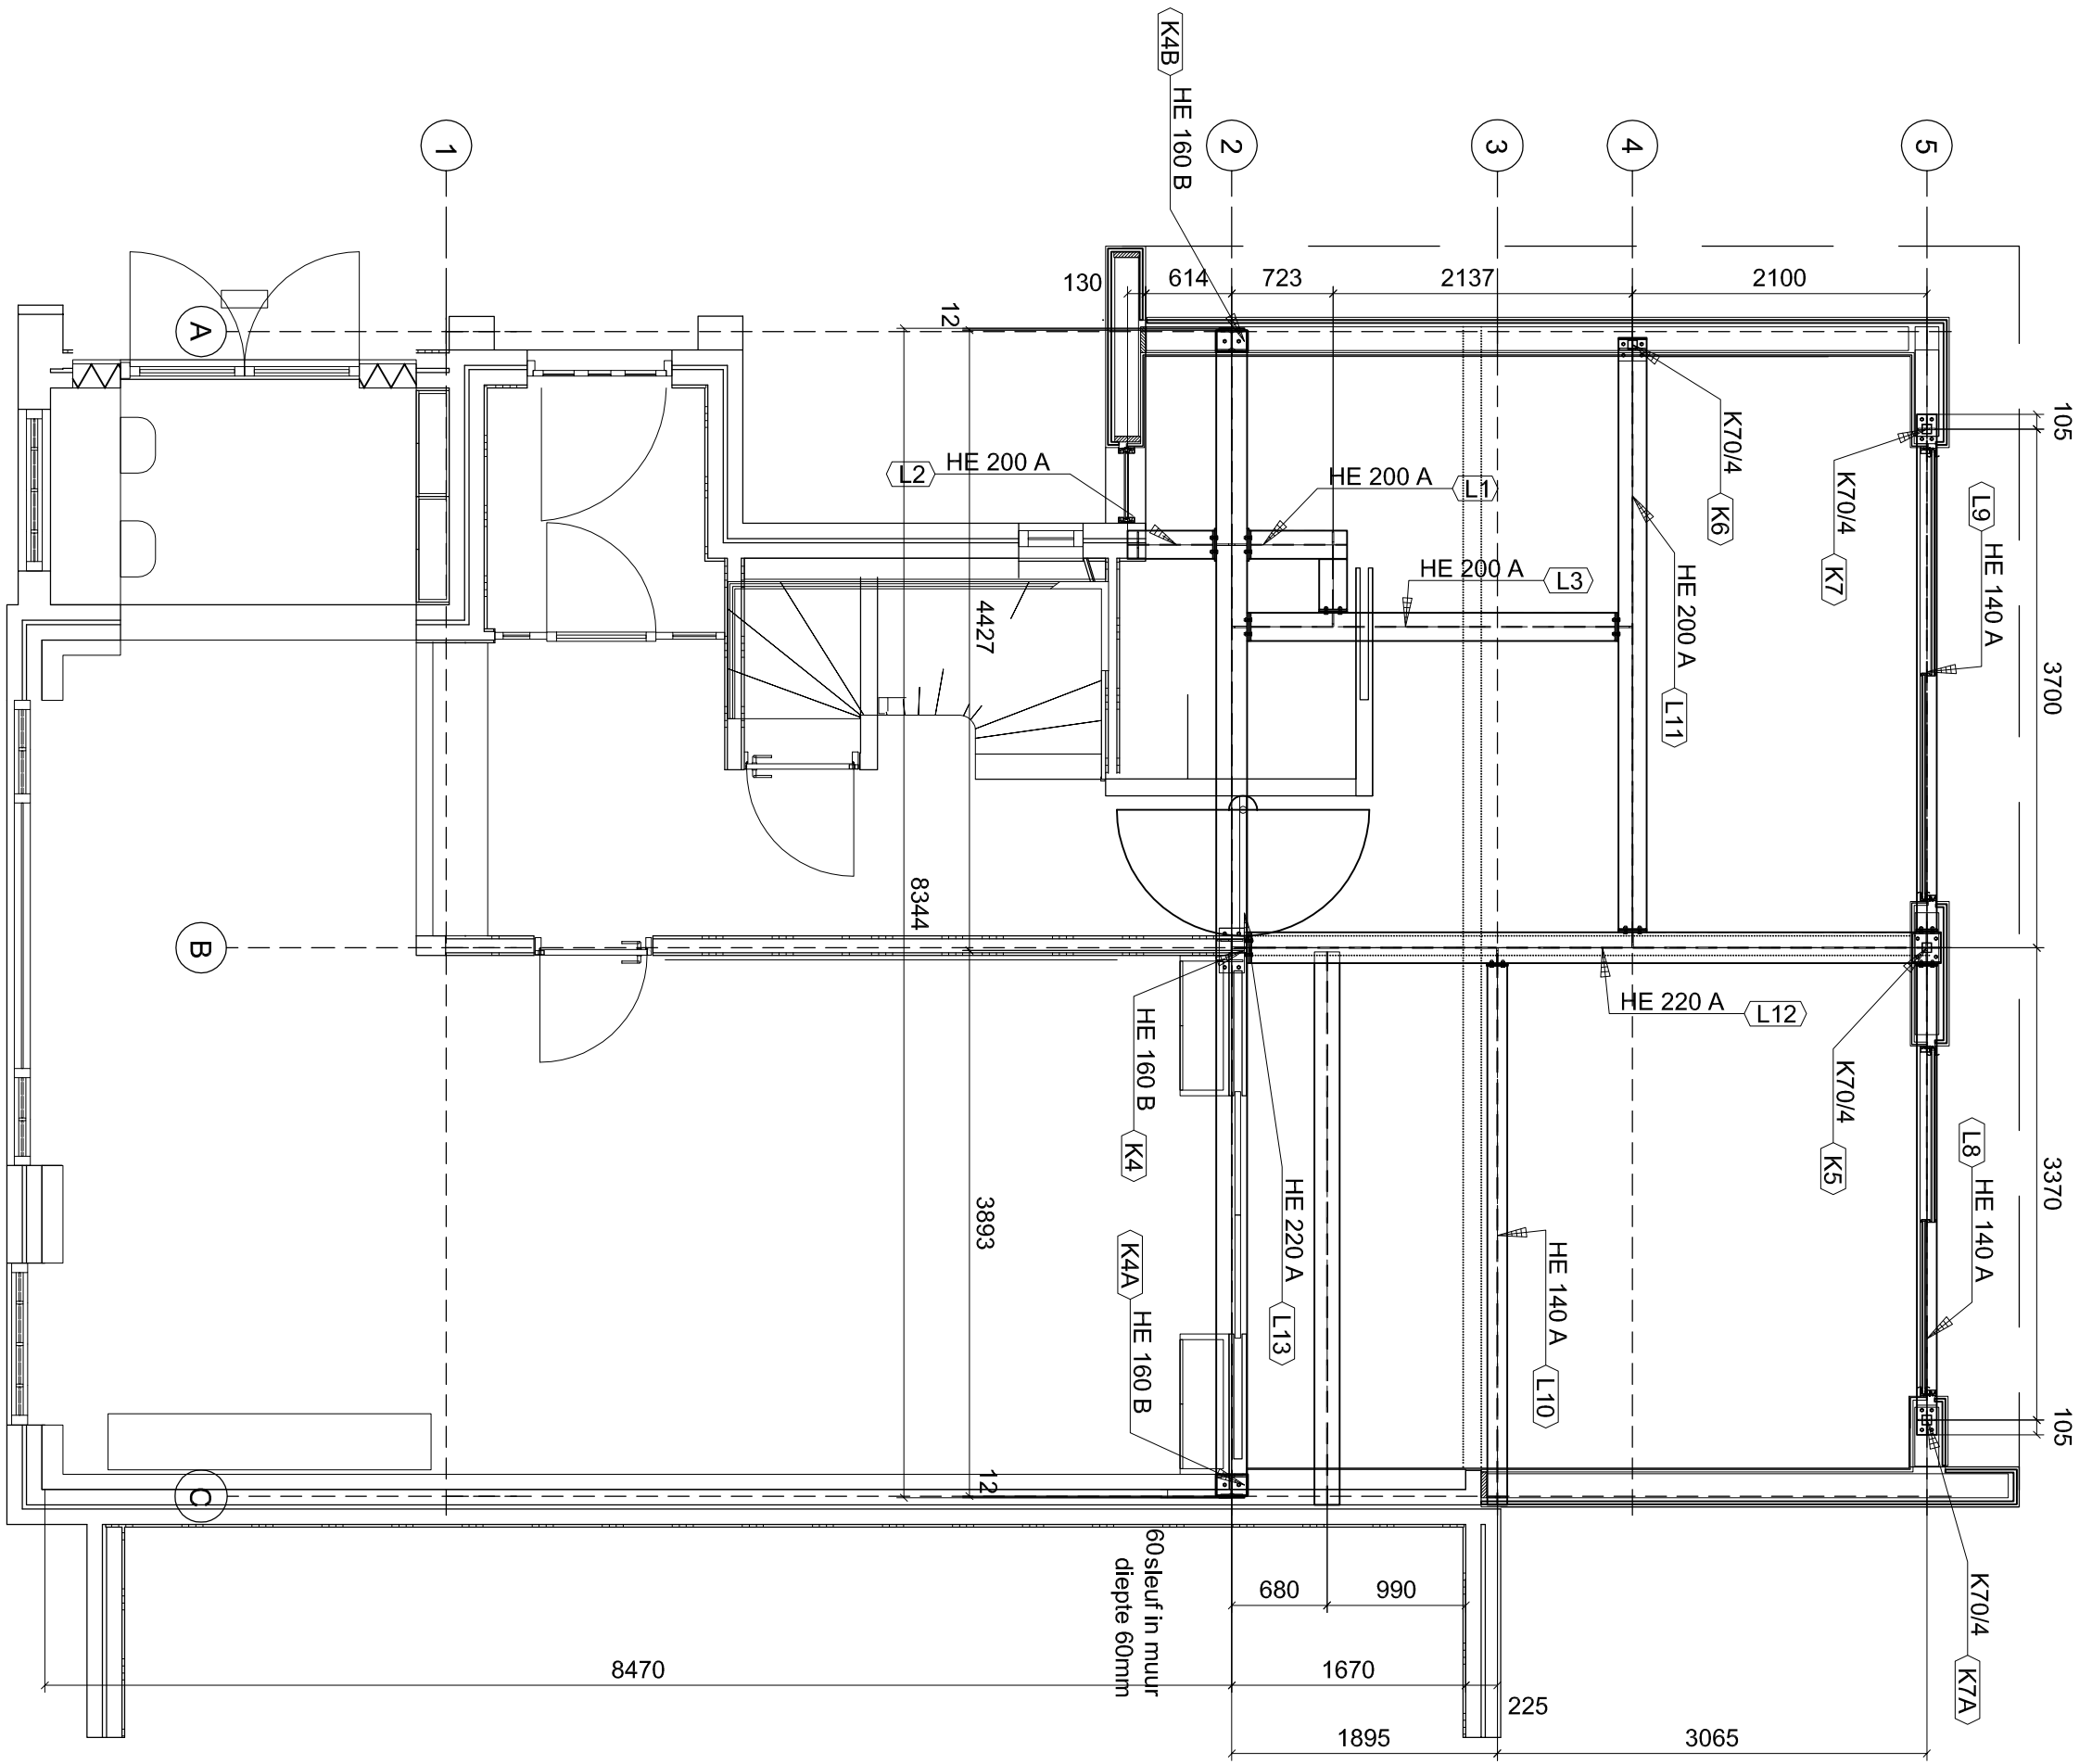


Bovenaanzicht

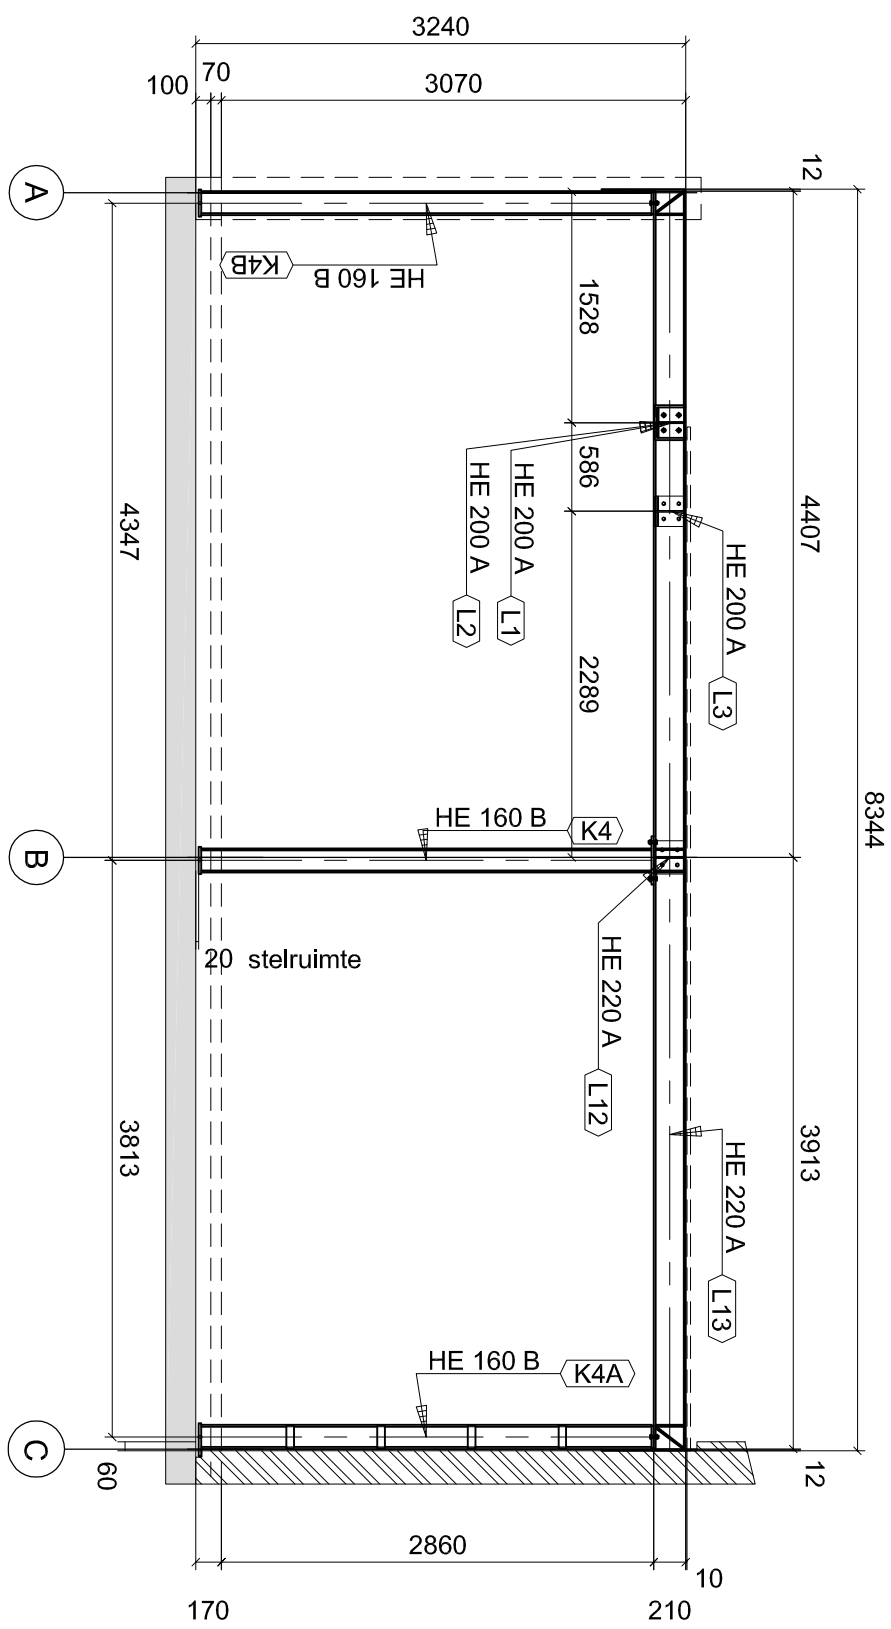

Doorsnede as-2

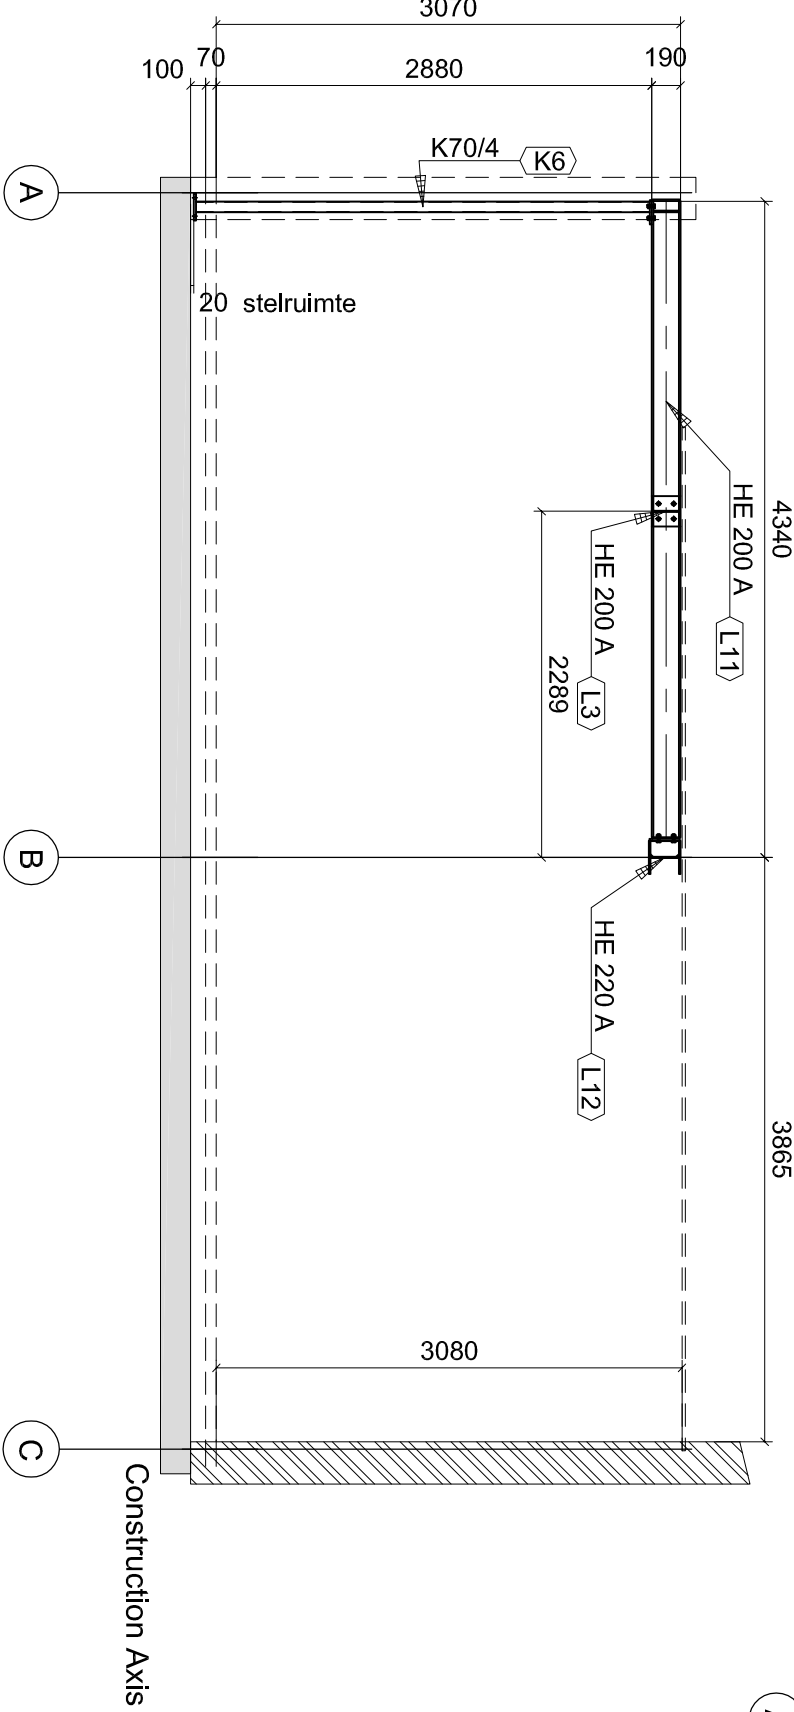

Doorsnede as-4

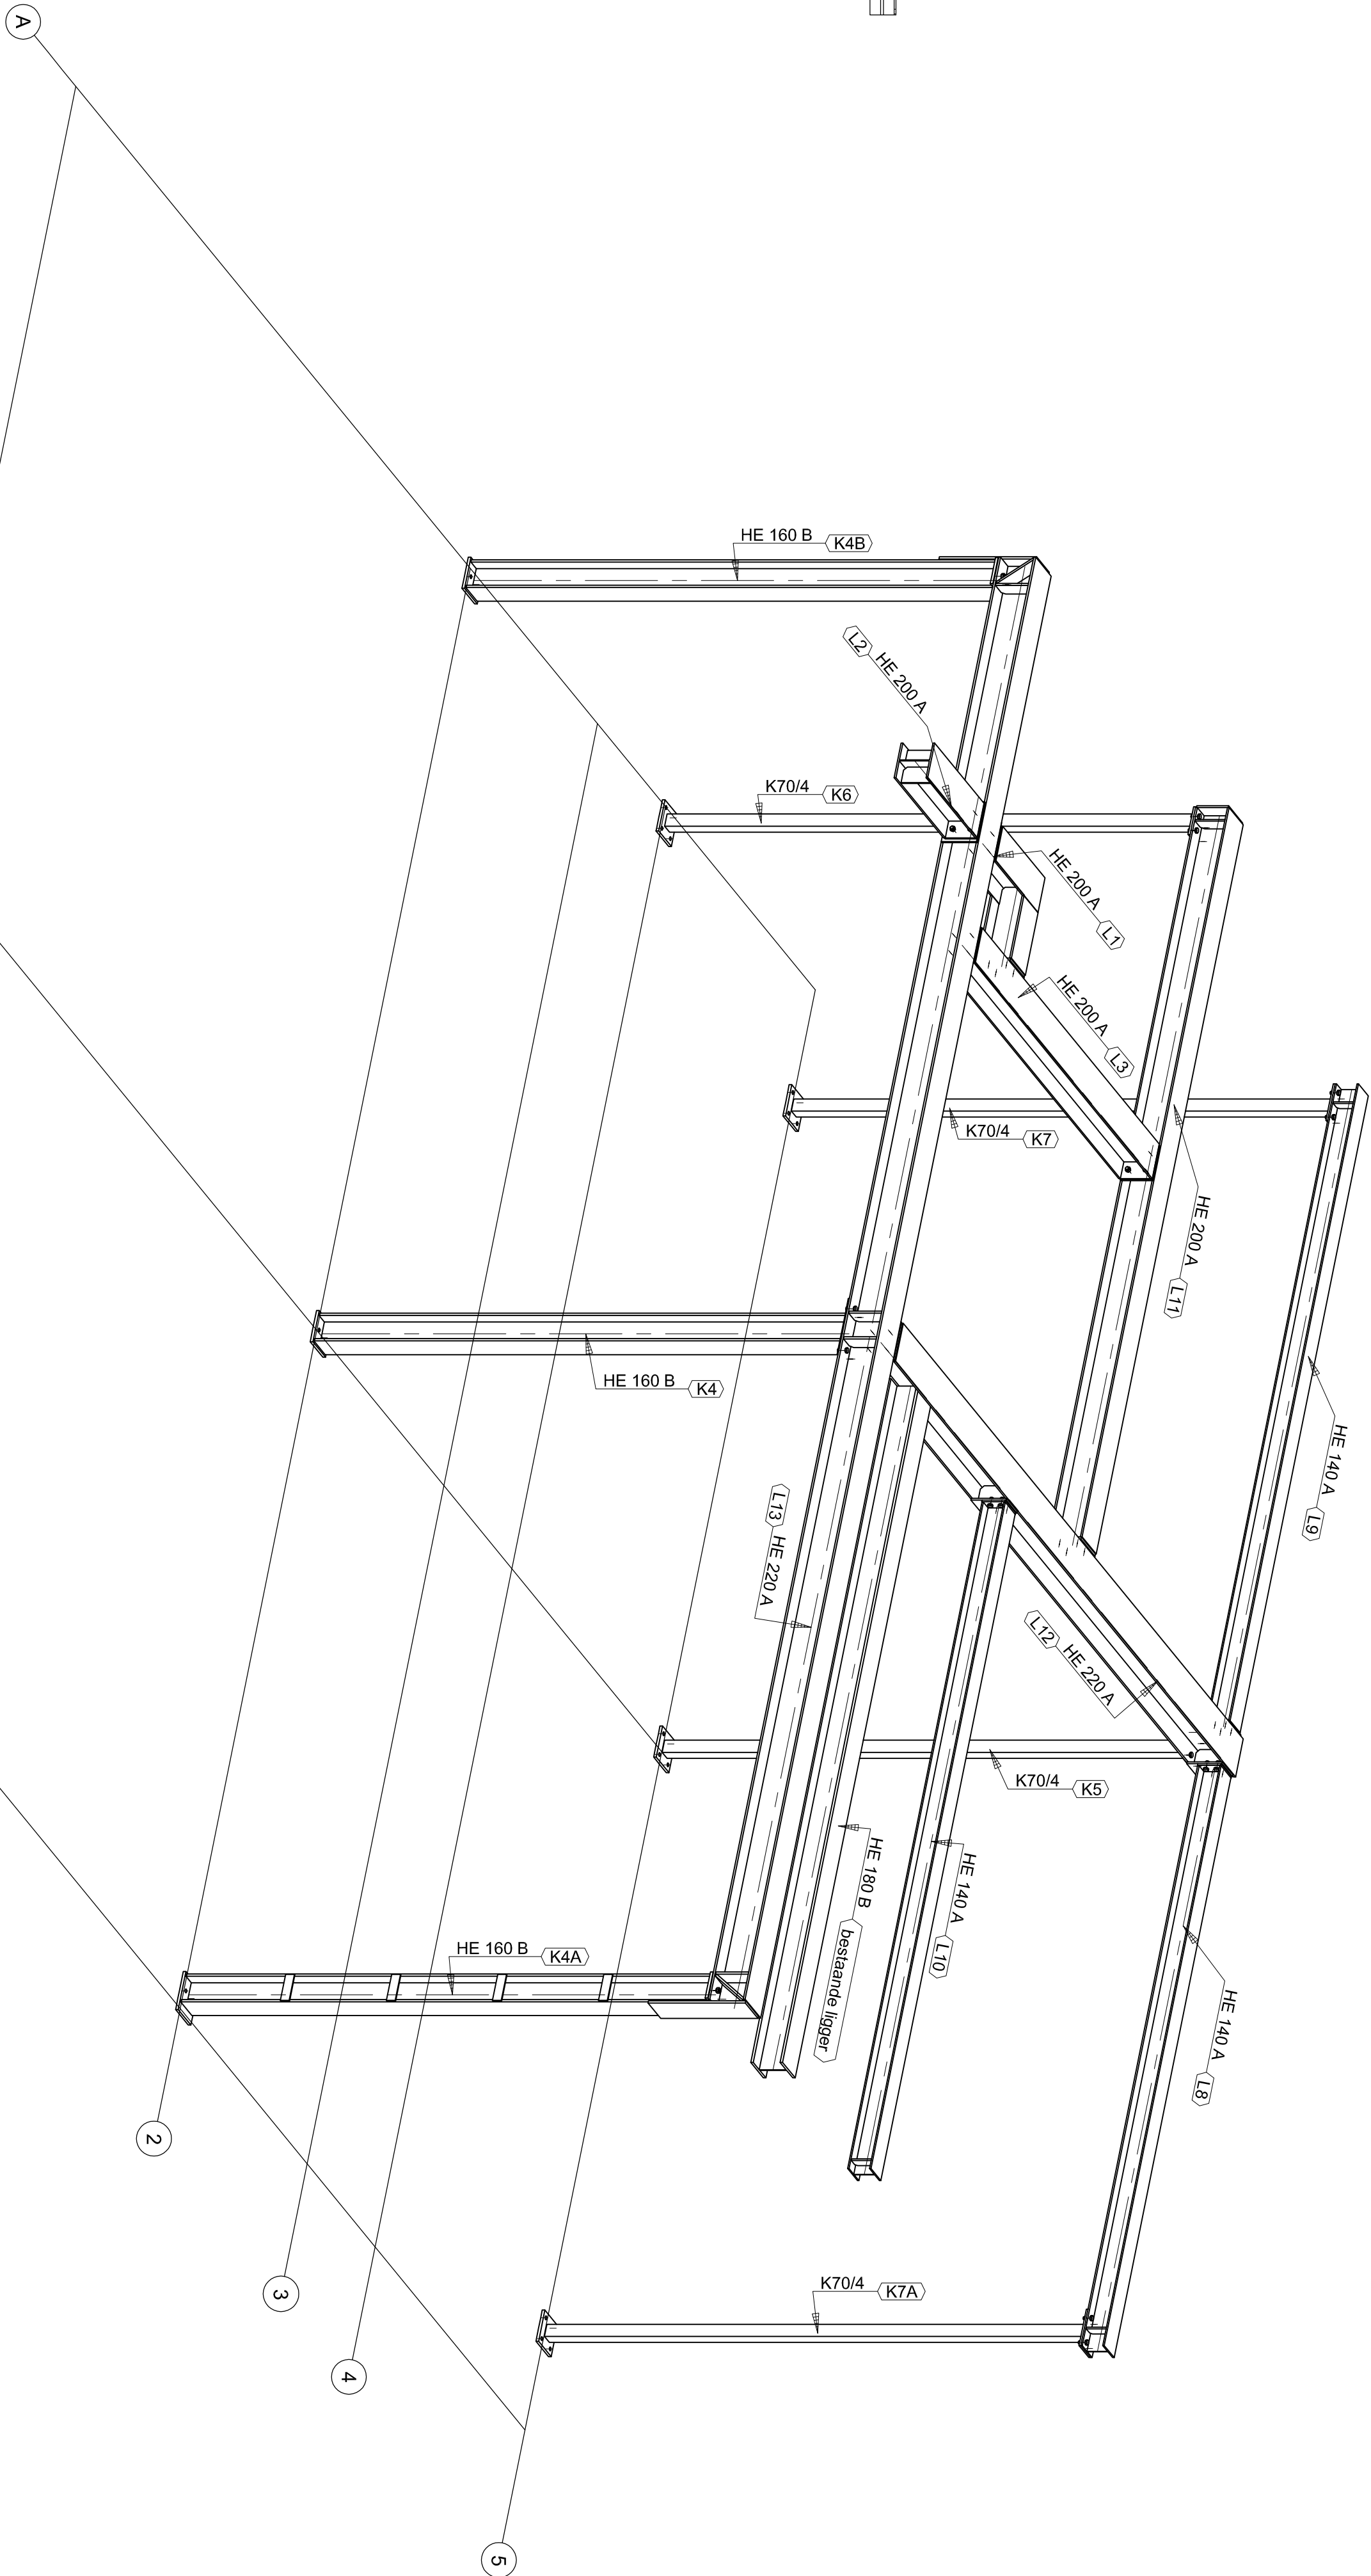

datum:	17-02-2024	opmerking:	gewijz: 08-03-2024 "b"
schaal:	1:50	gewijz:	gewijz: 18-03-2024 "c"
getek:	GVR	gewijz:	gewijz: 21-03-2024 "e"

Portalen de Waal Maatlijn 8 Aardenhout
Opdrachtgever: WiktorBouw - Overzicht Staalconstructie-

onderwerp: