




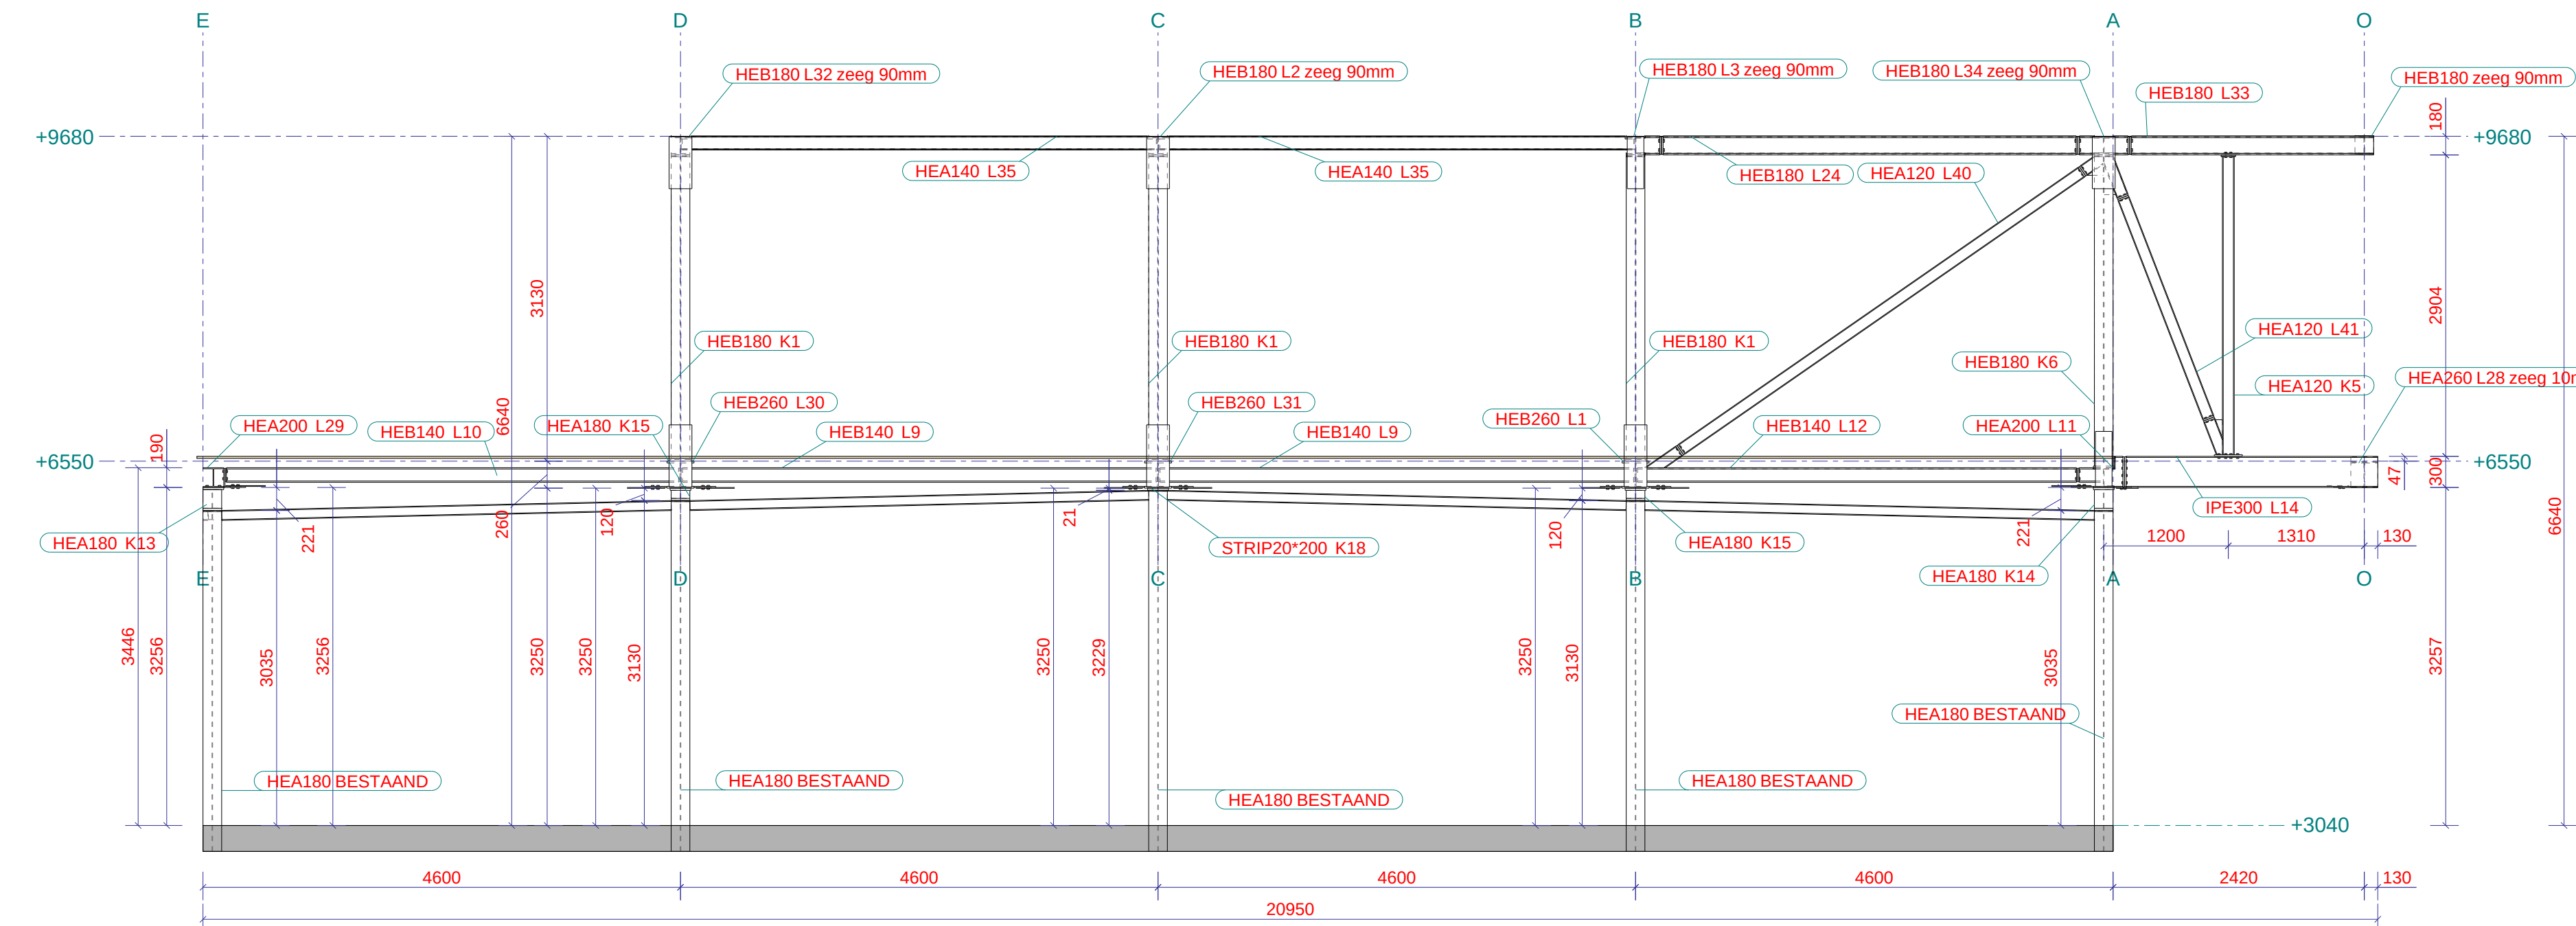


Buitenaanzicht as-1
1:50

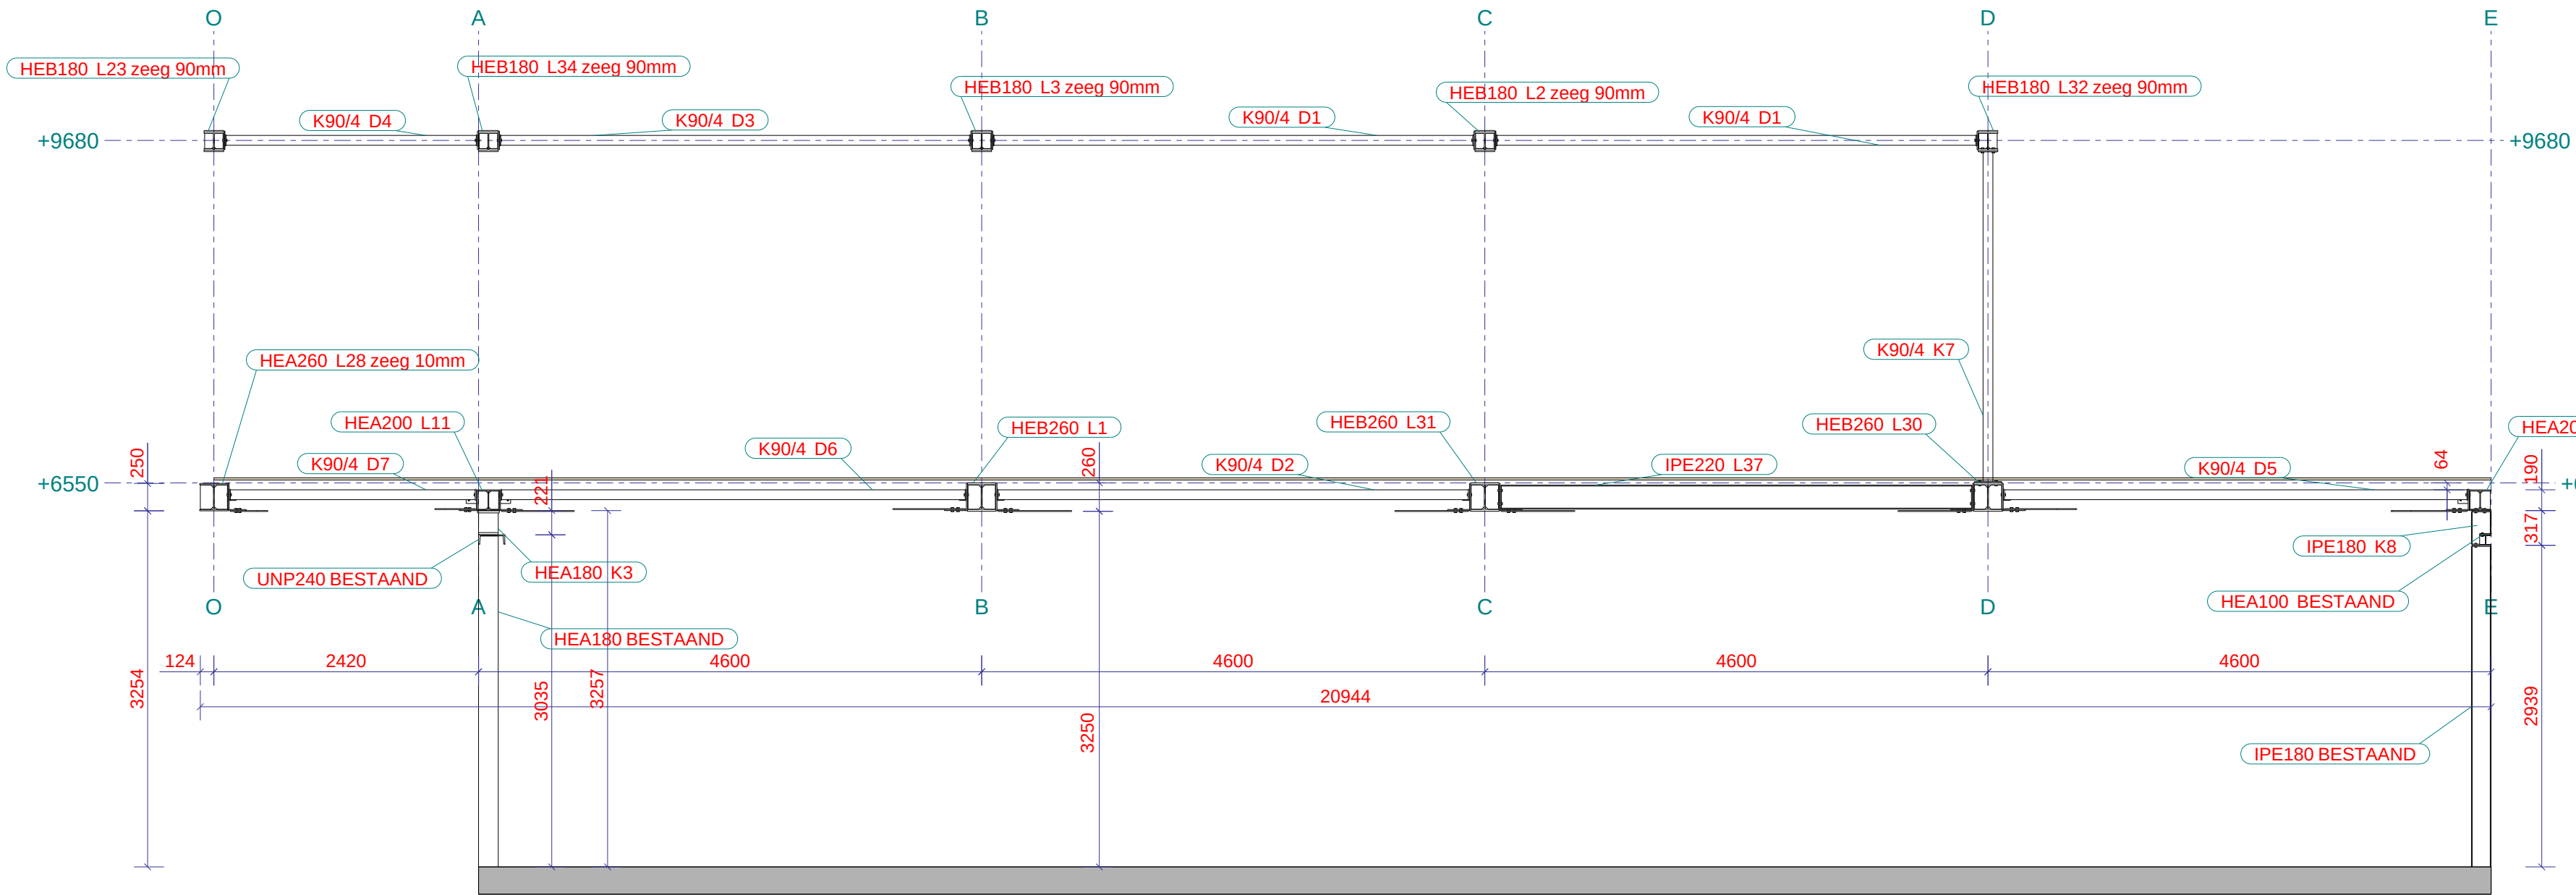


Aanzicht as 2
1:50

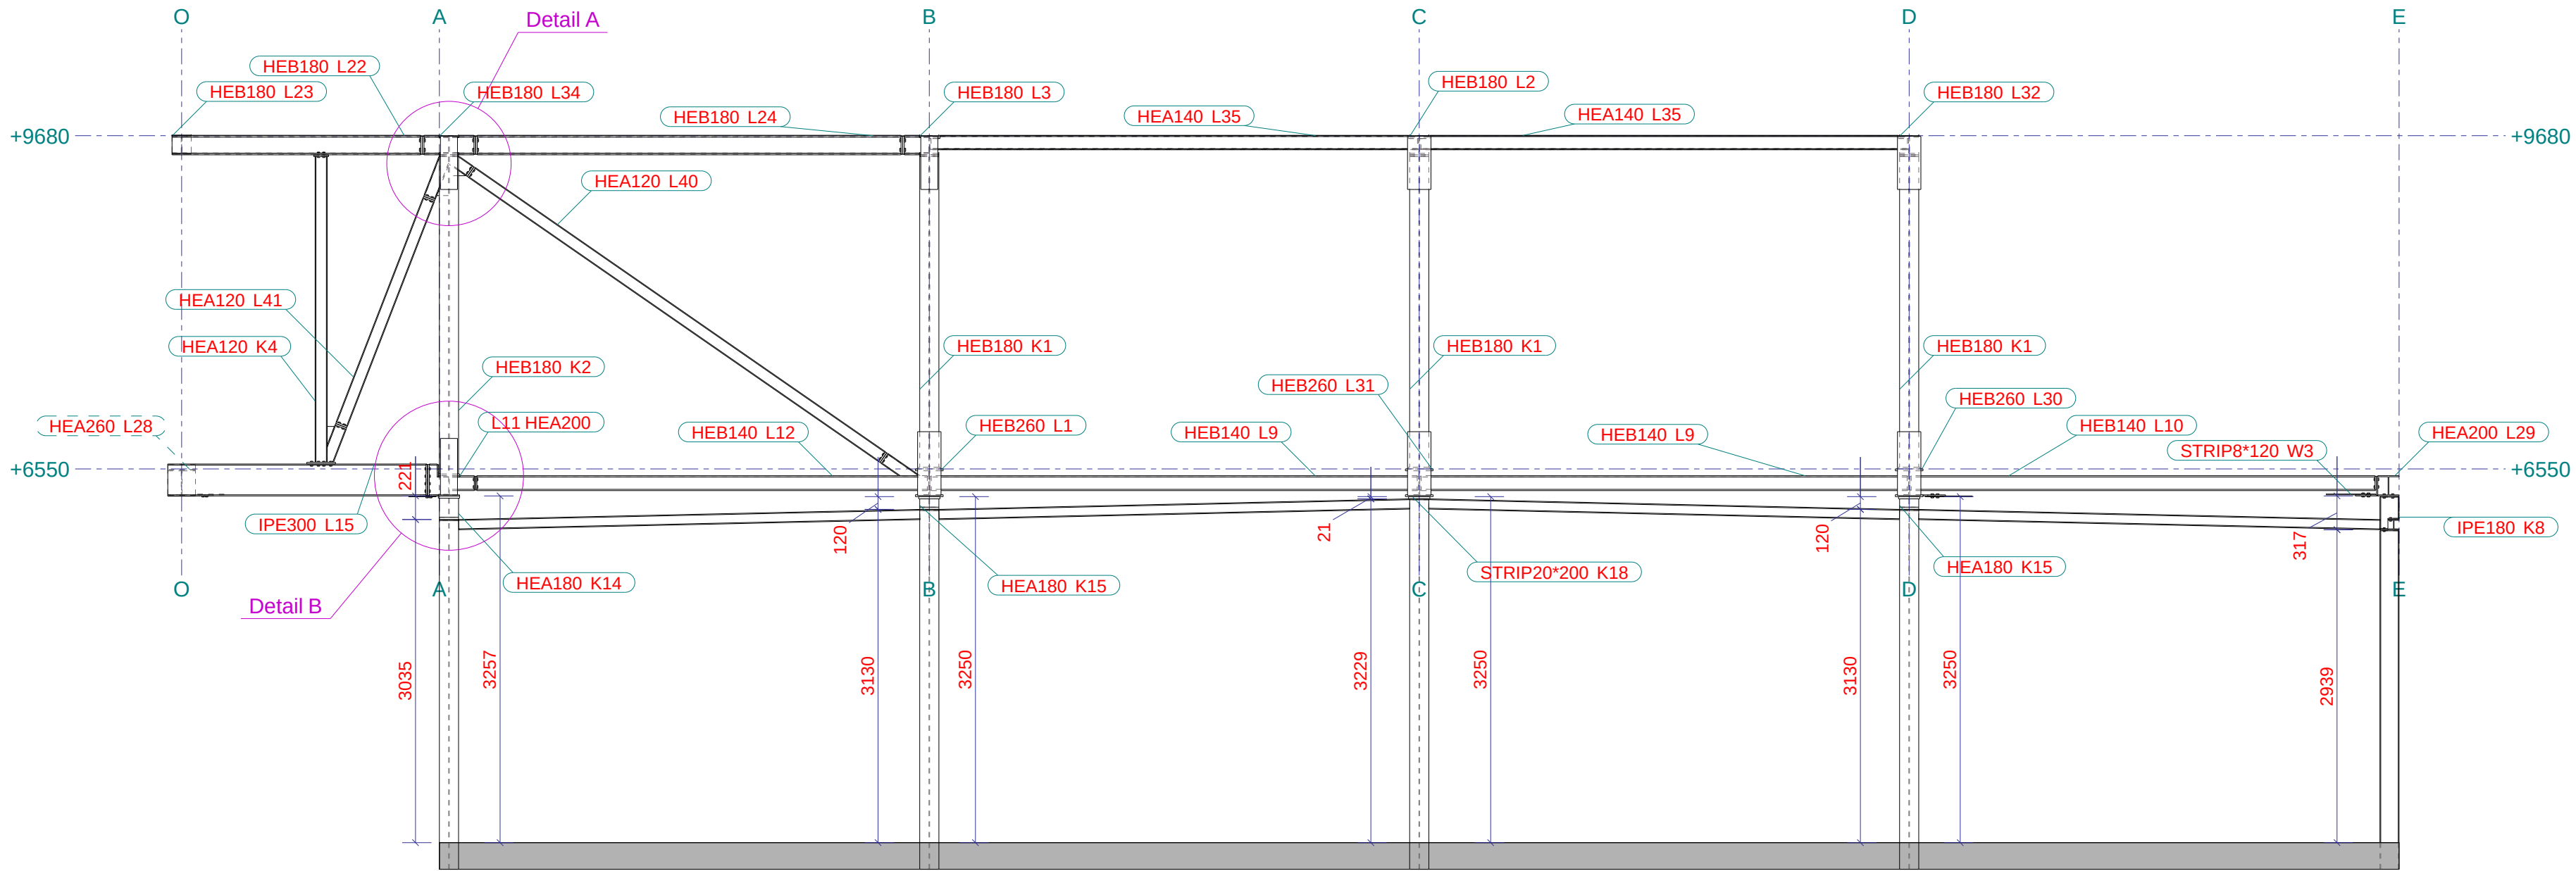


Aanzicht as 3
1:50

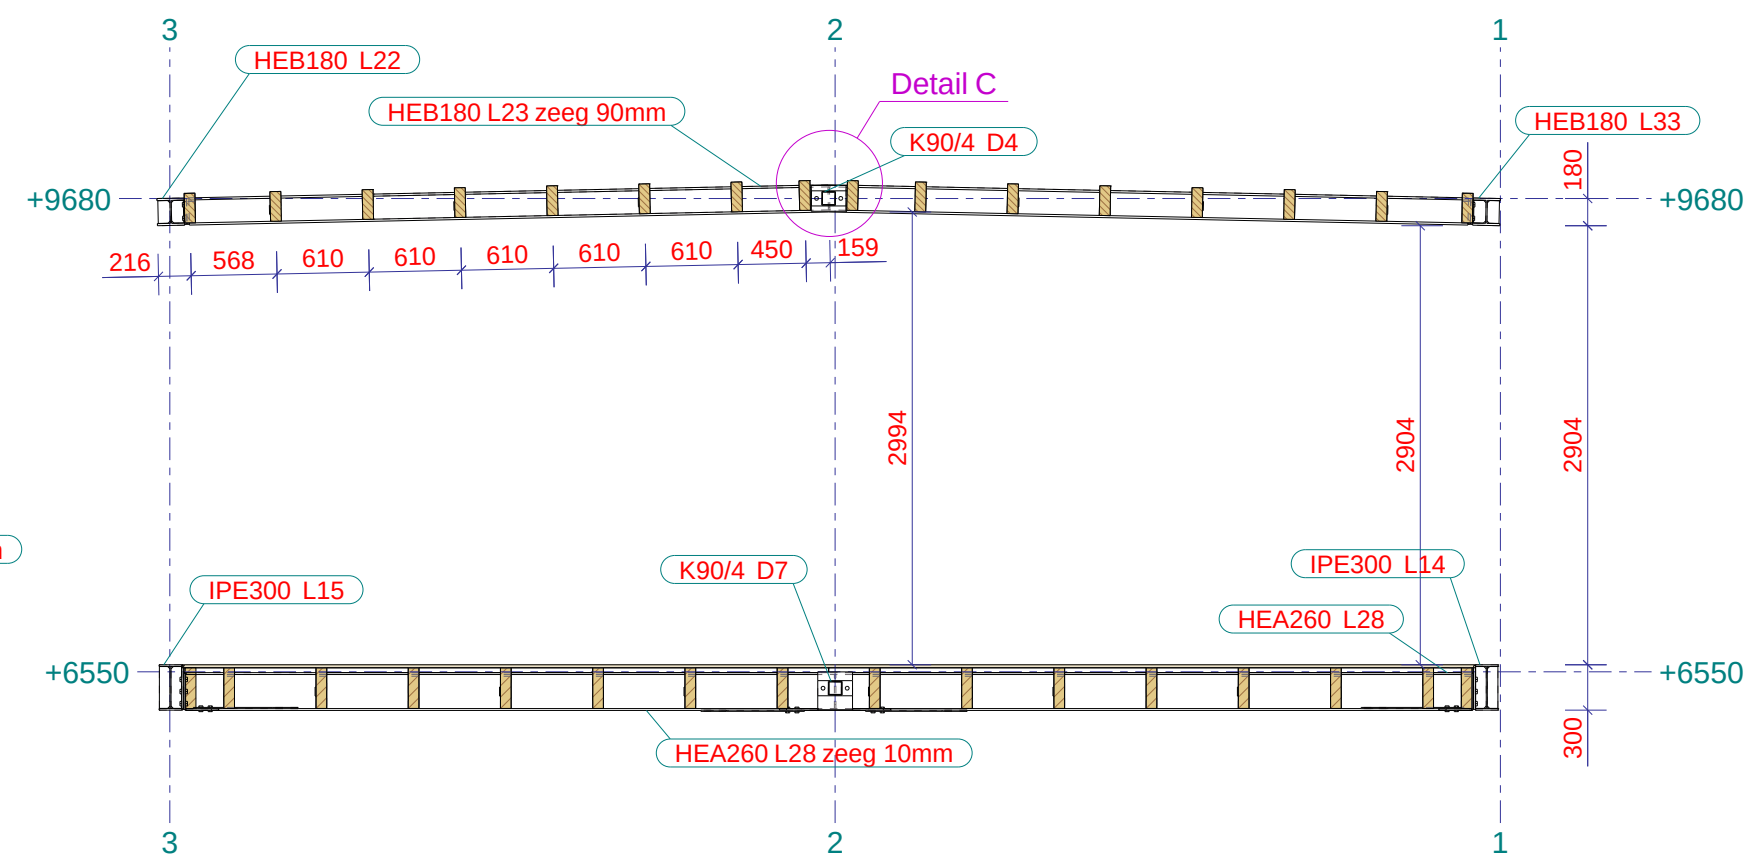


Aanzicht as O
1:50

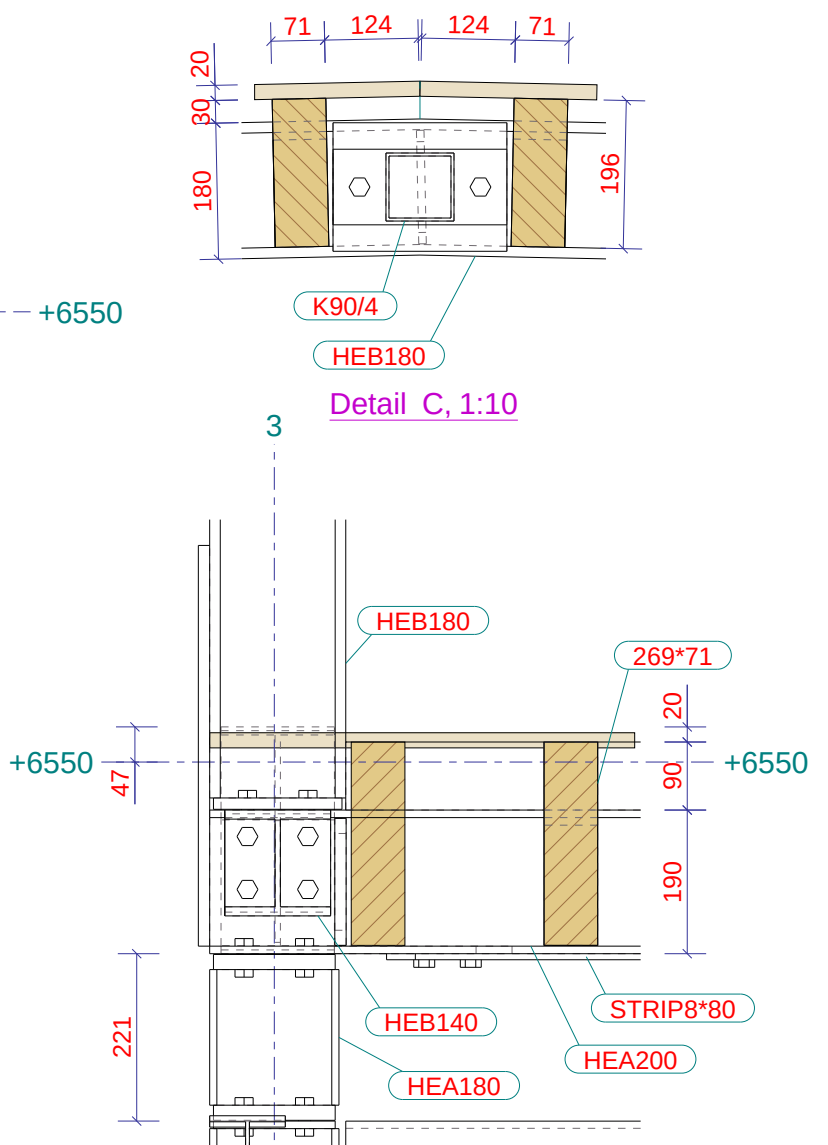


Detail C, 1:10

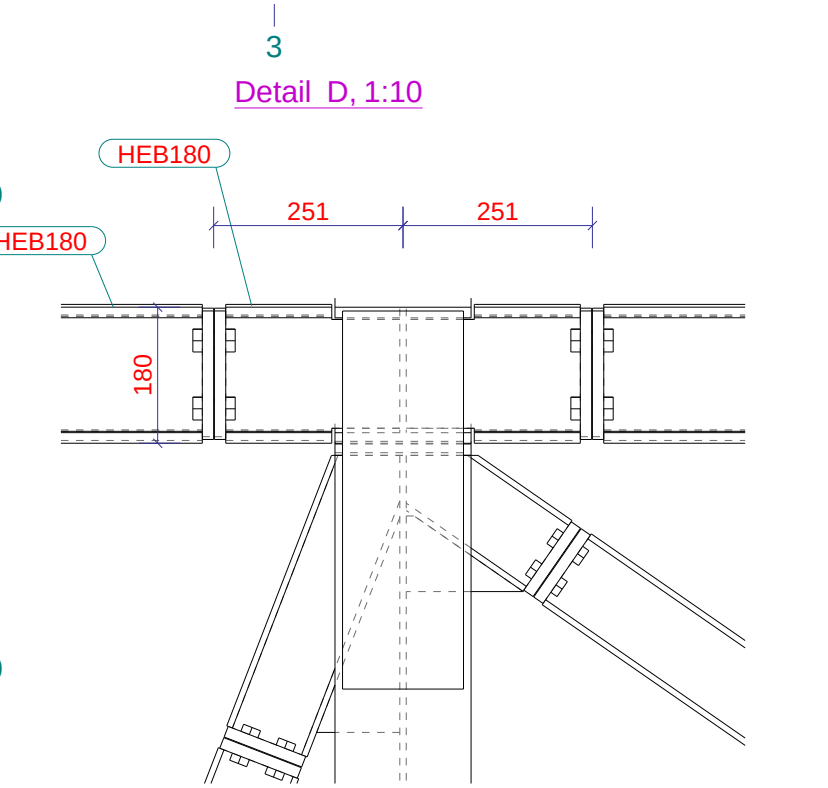

Detail D, 1:10

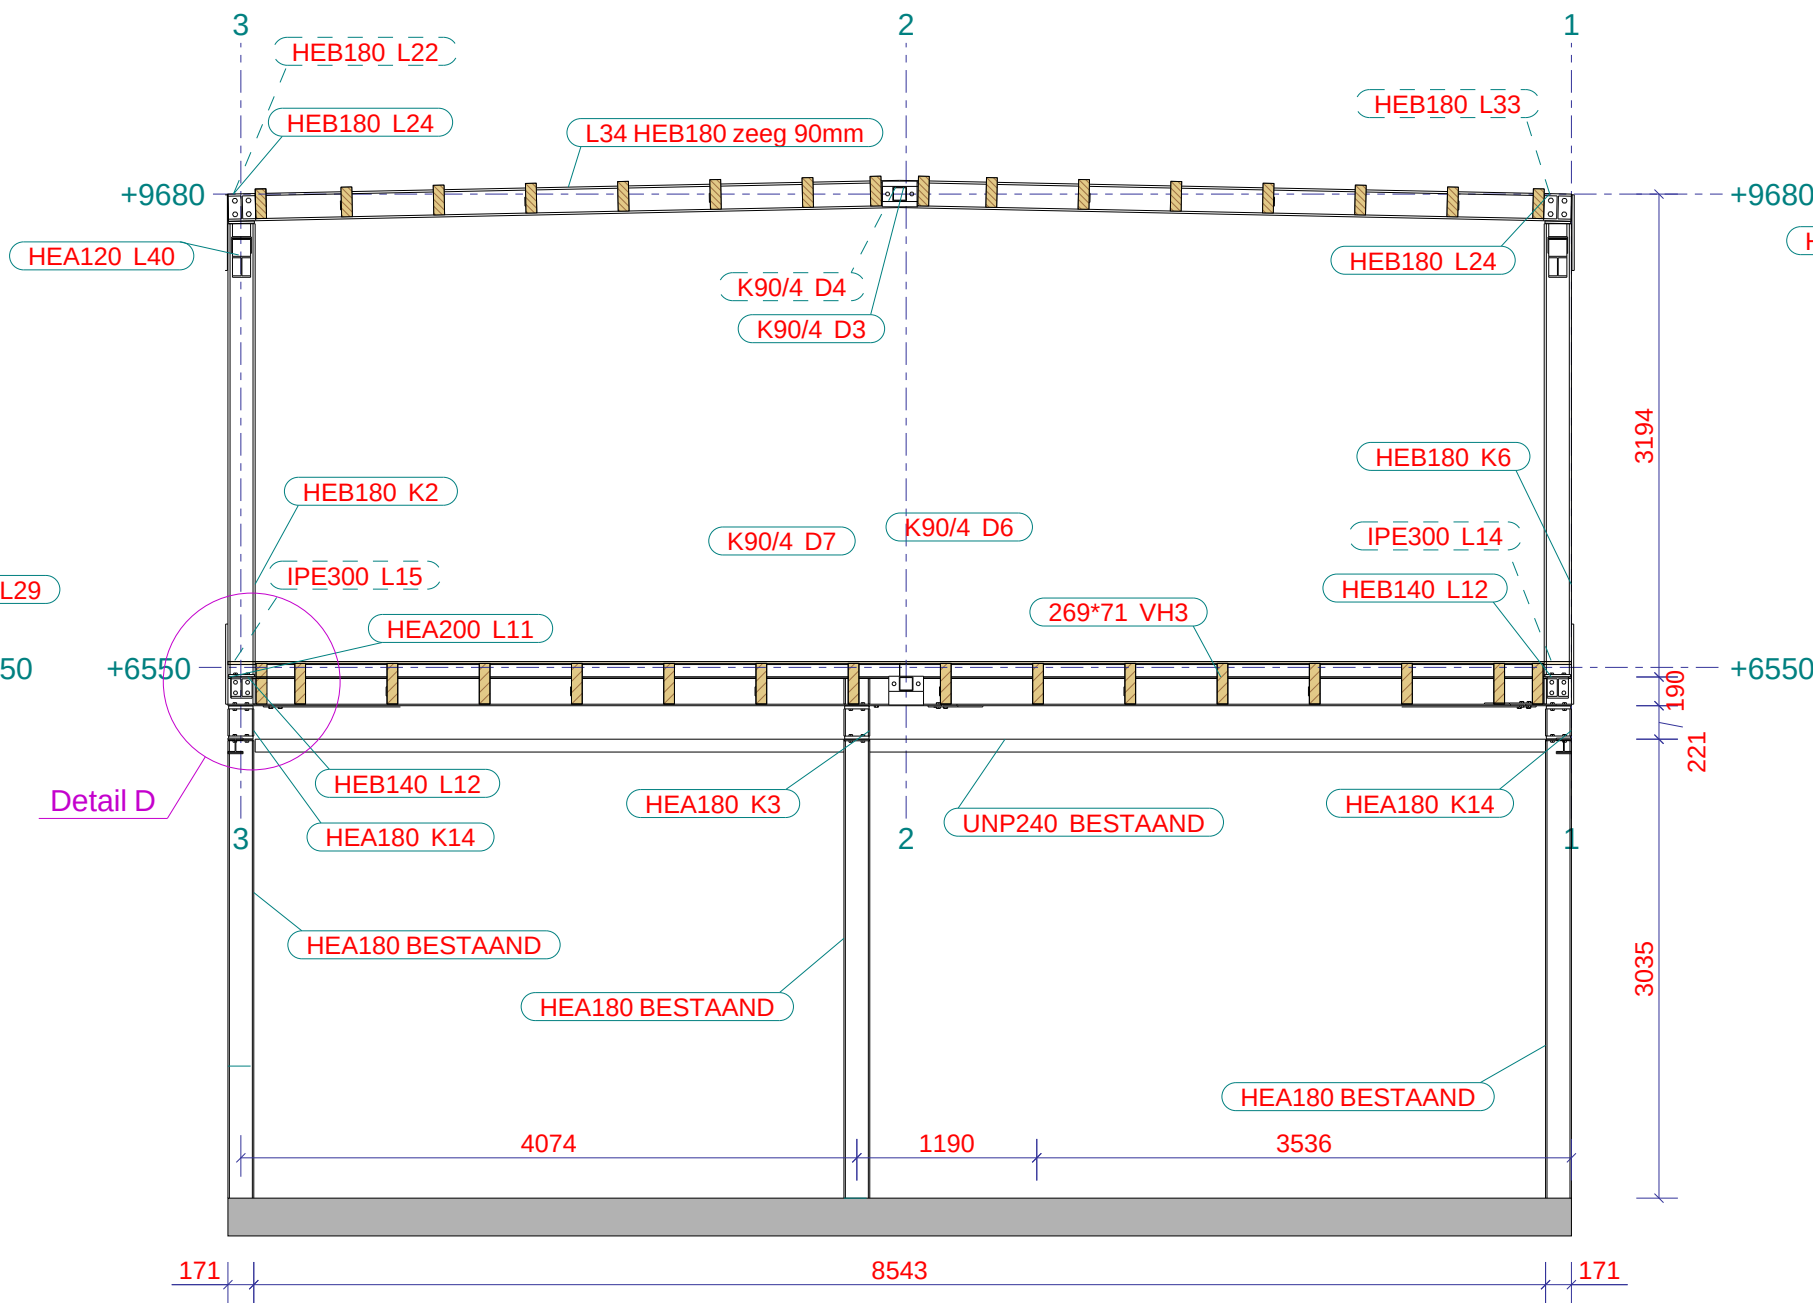


Aanzicht as A
1:50

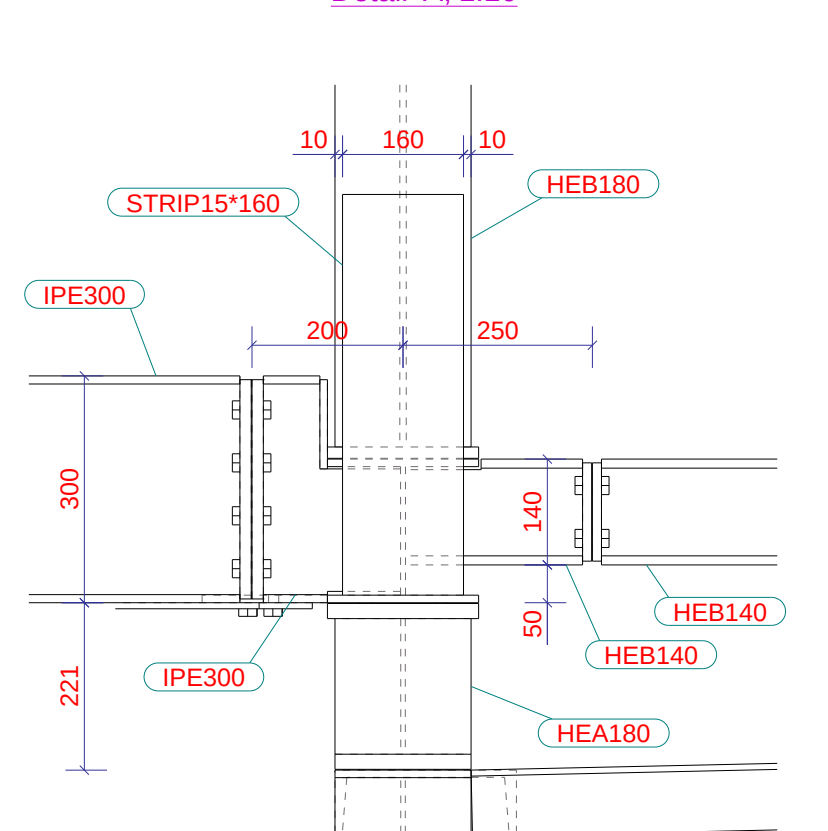

Detail A, 1:10



Detail B, 1:10

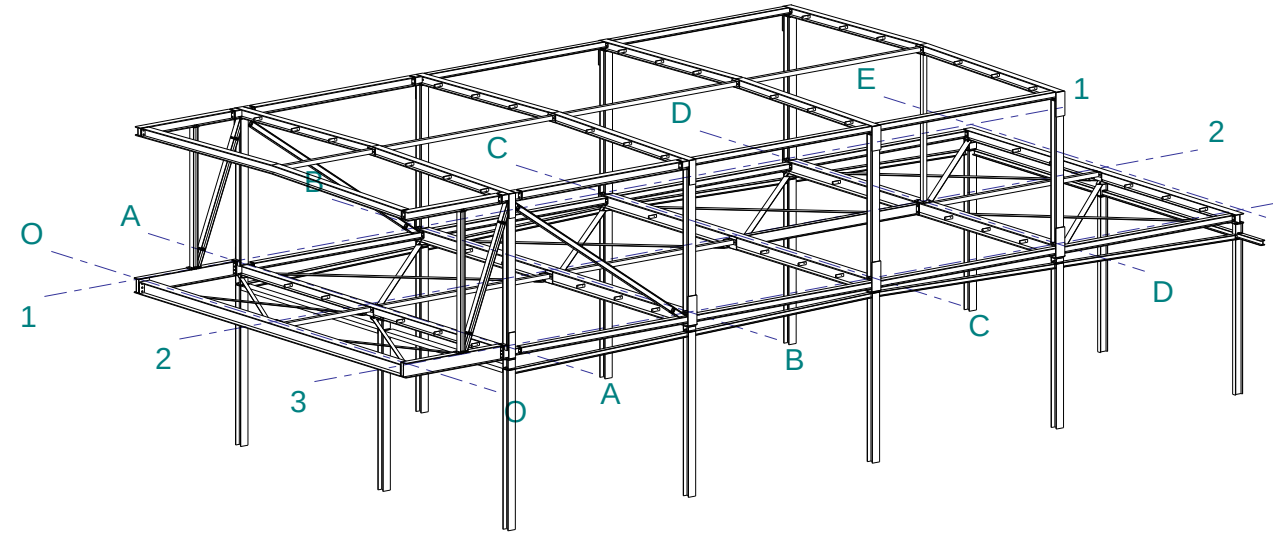

3D
1:150

Werk:
Opbouw Mollerusweg
Onderwerp:
OVERZICHT-Doorsneden

Opdrachtgever:
Bellaart

Materiaalsoorten en kwaliteiten: Platen en profielen S235JR volgens NEN-EN 10025-2, buis en kokerprofielen: S355J2H volgens NEN-EN 10210-1 (warmvervaardigd) S275J0H volgens NEN-EN 10219-1 (koudvervaardigd)
Lassen a=4, tenzij anders vermeld, volgens NEN-EN-ISO 2553:2014. Boutkwaliteit 8.8, tenzij anders vermeld

Project:
Tekening: **G [3]**
Status:
Formaat: **A1**









van STAAL Vorden
Jan Pieter Zondervanweg 7 2031 AB Haarlem 06-33371610

Tekkenbureau Van Rossum
+31 6 20 394 069

Fabricage en montage volgens
NEN-EN 1090-2:2018
Uitvoeringsklasse: XXX
Functionele tolerantie klasse: XXX

Getekend: GvR
Datum: 03.10.2024
Schaa: zie aanzicht

Tekla Structures

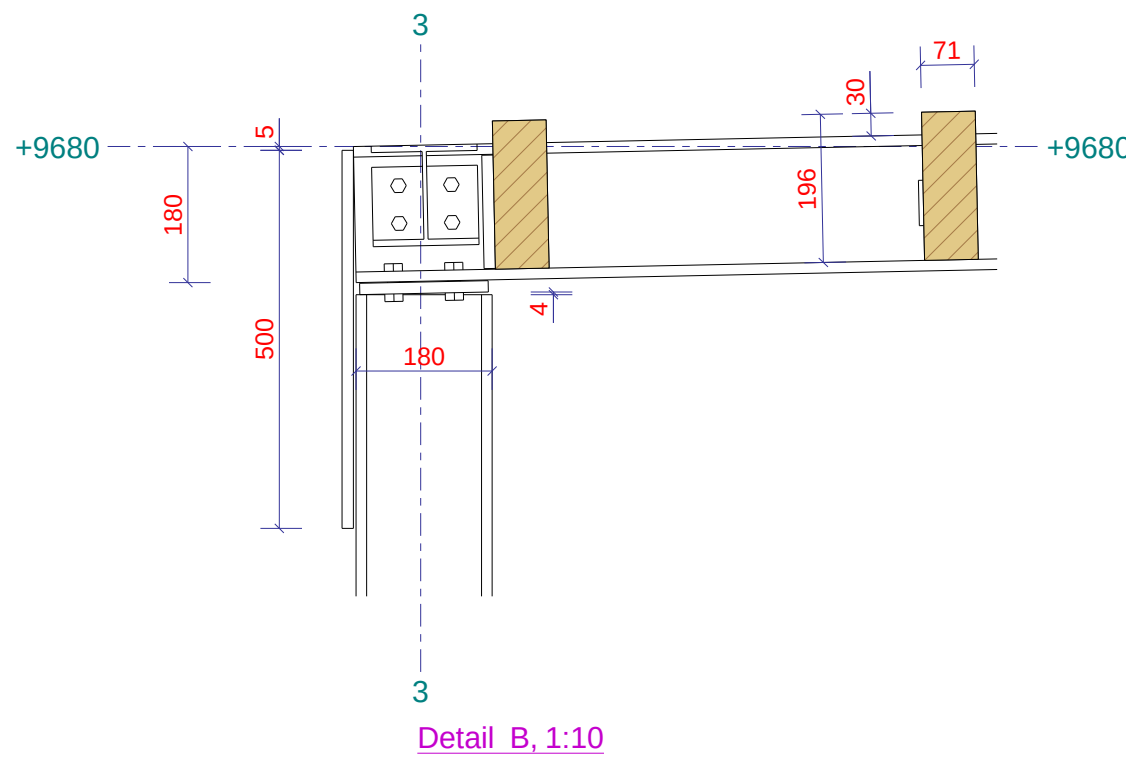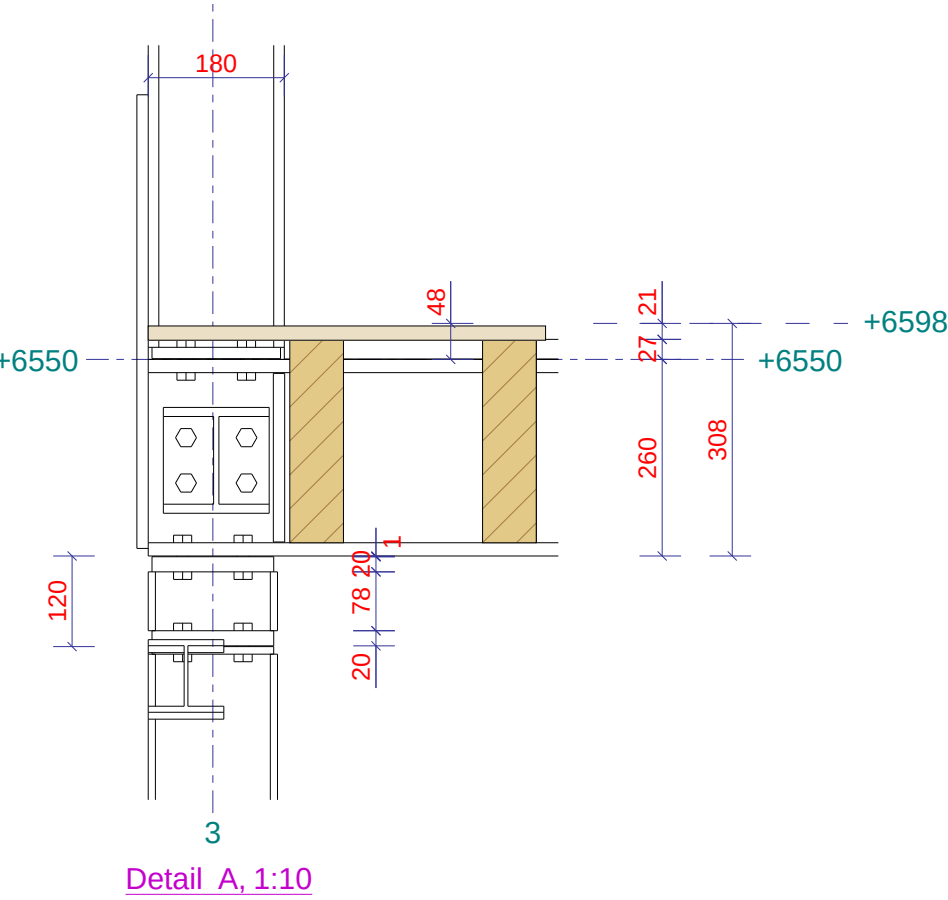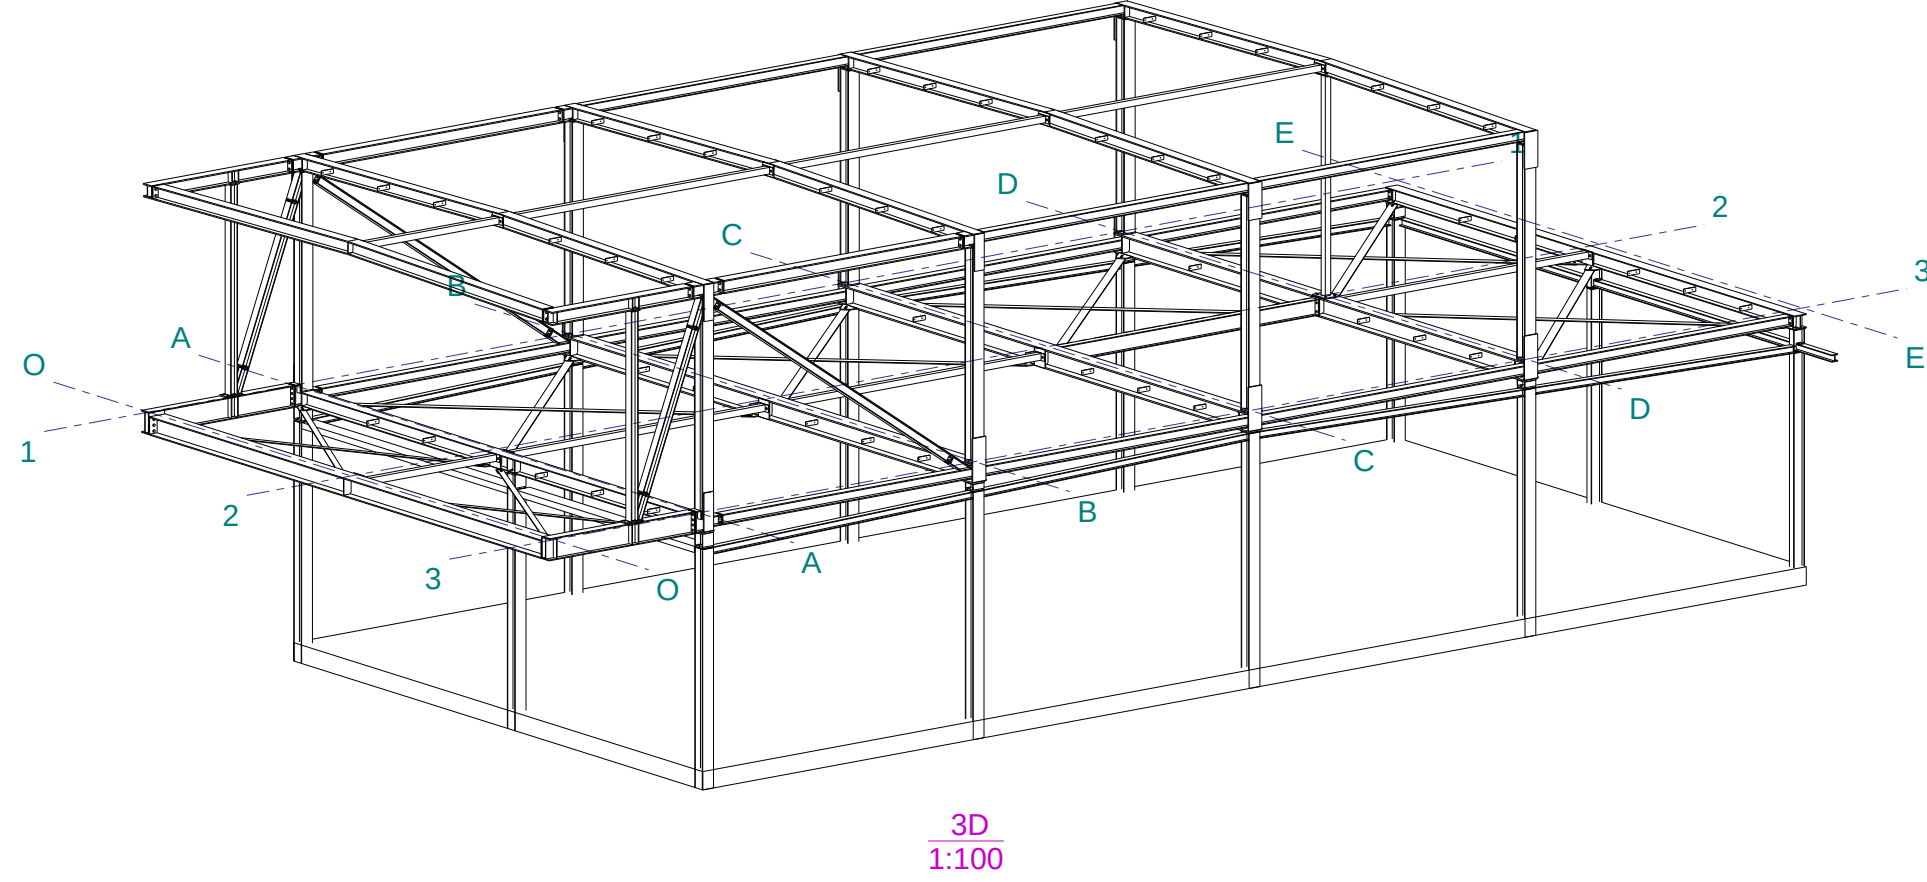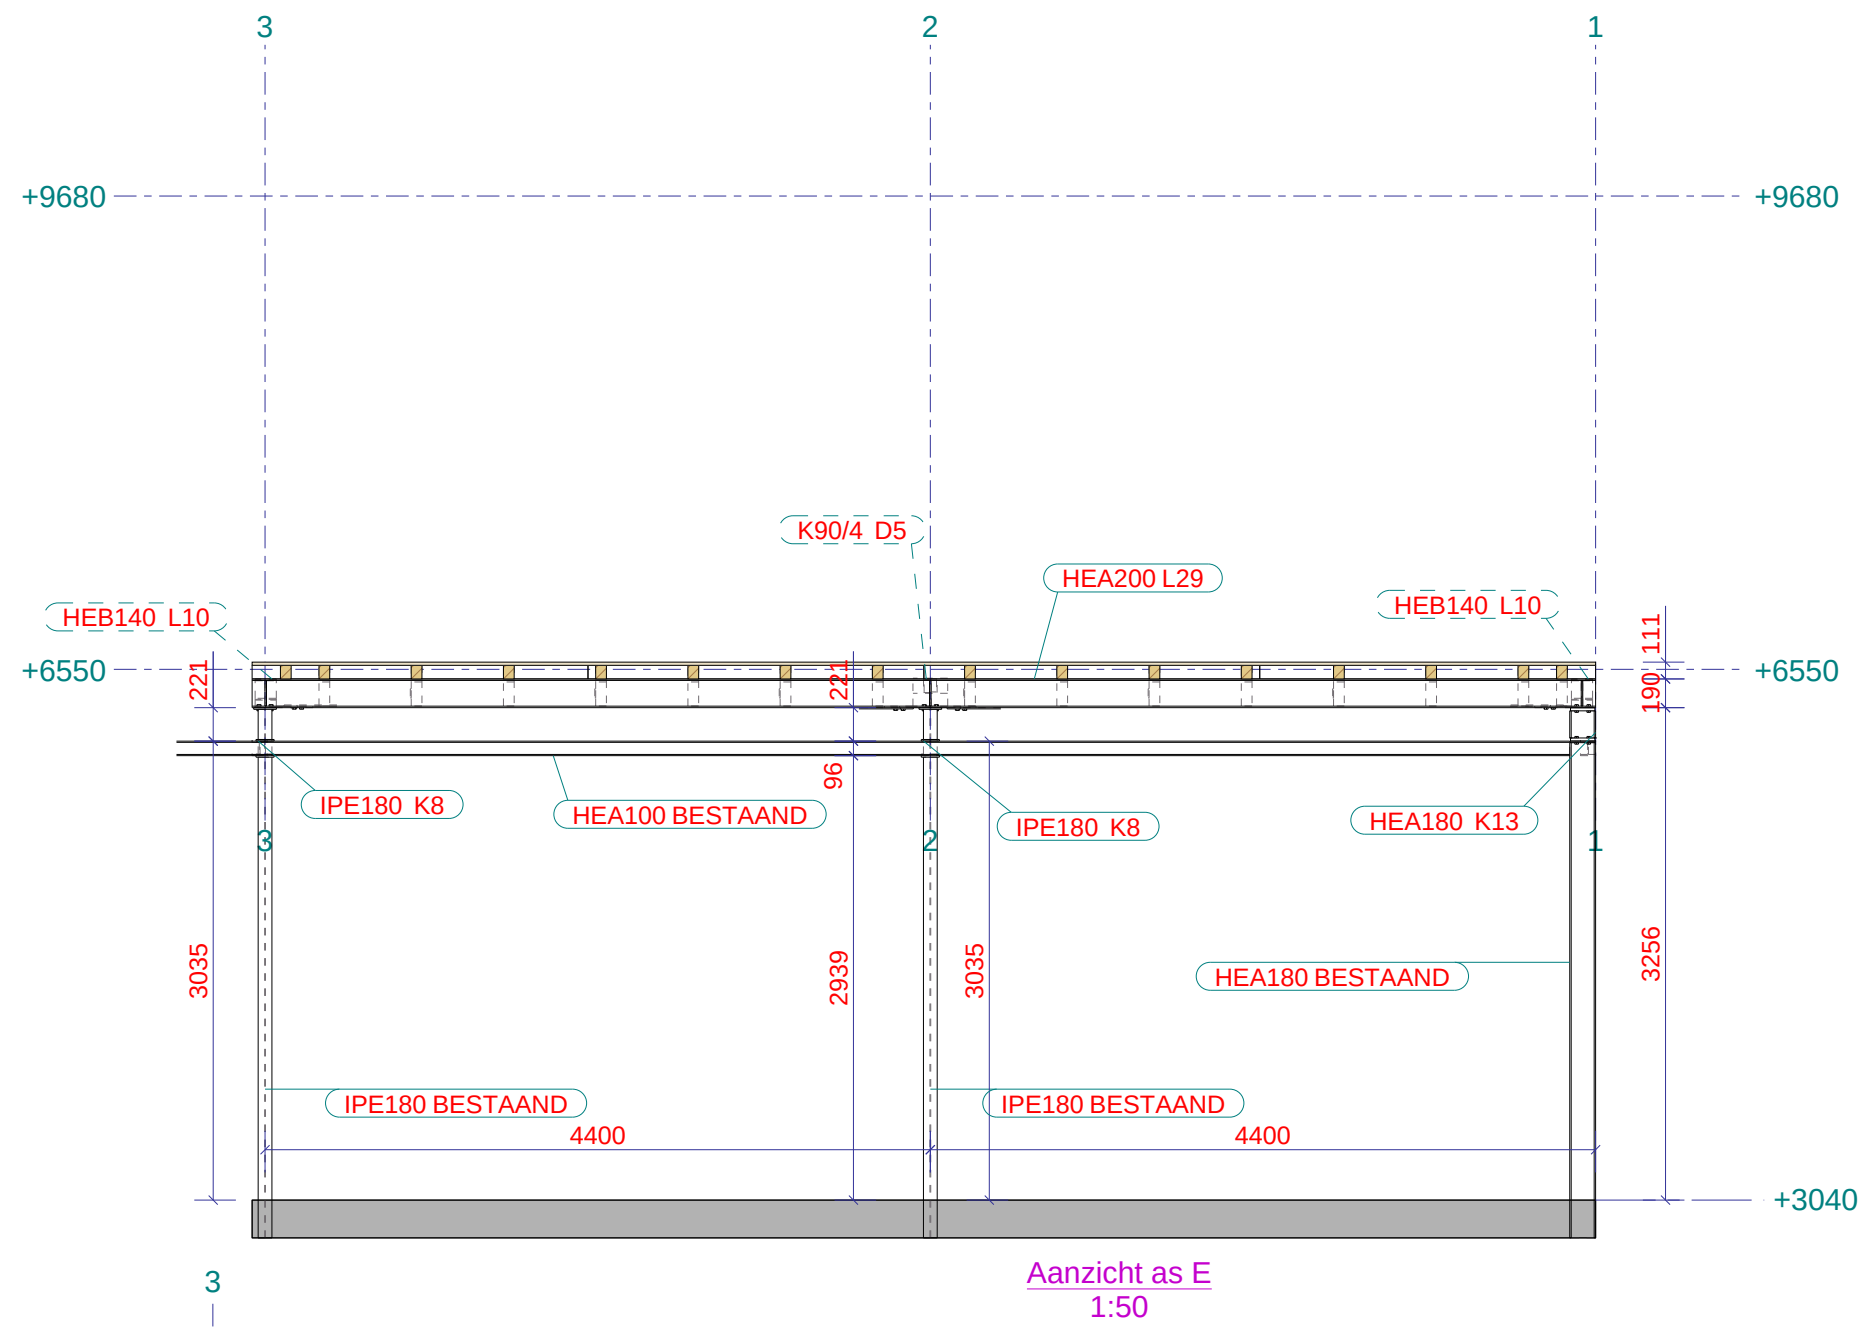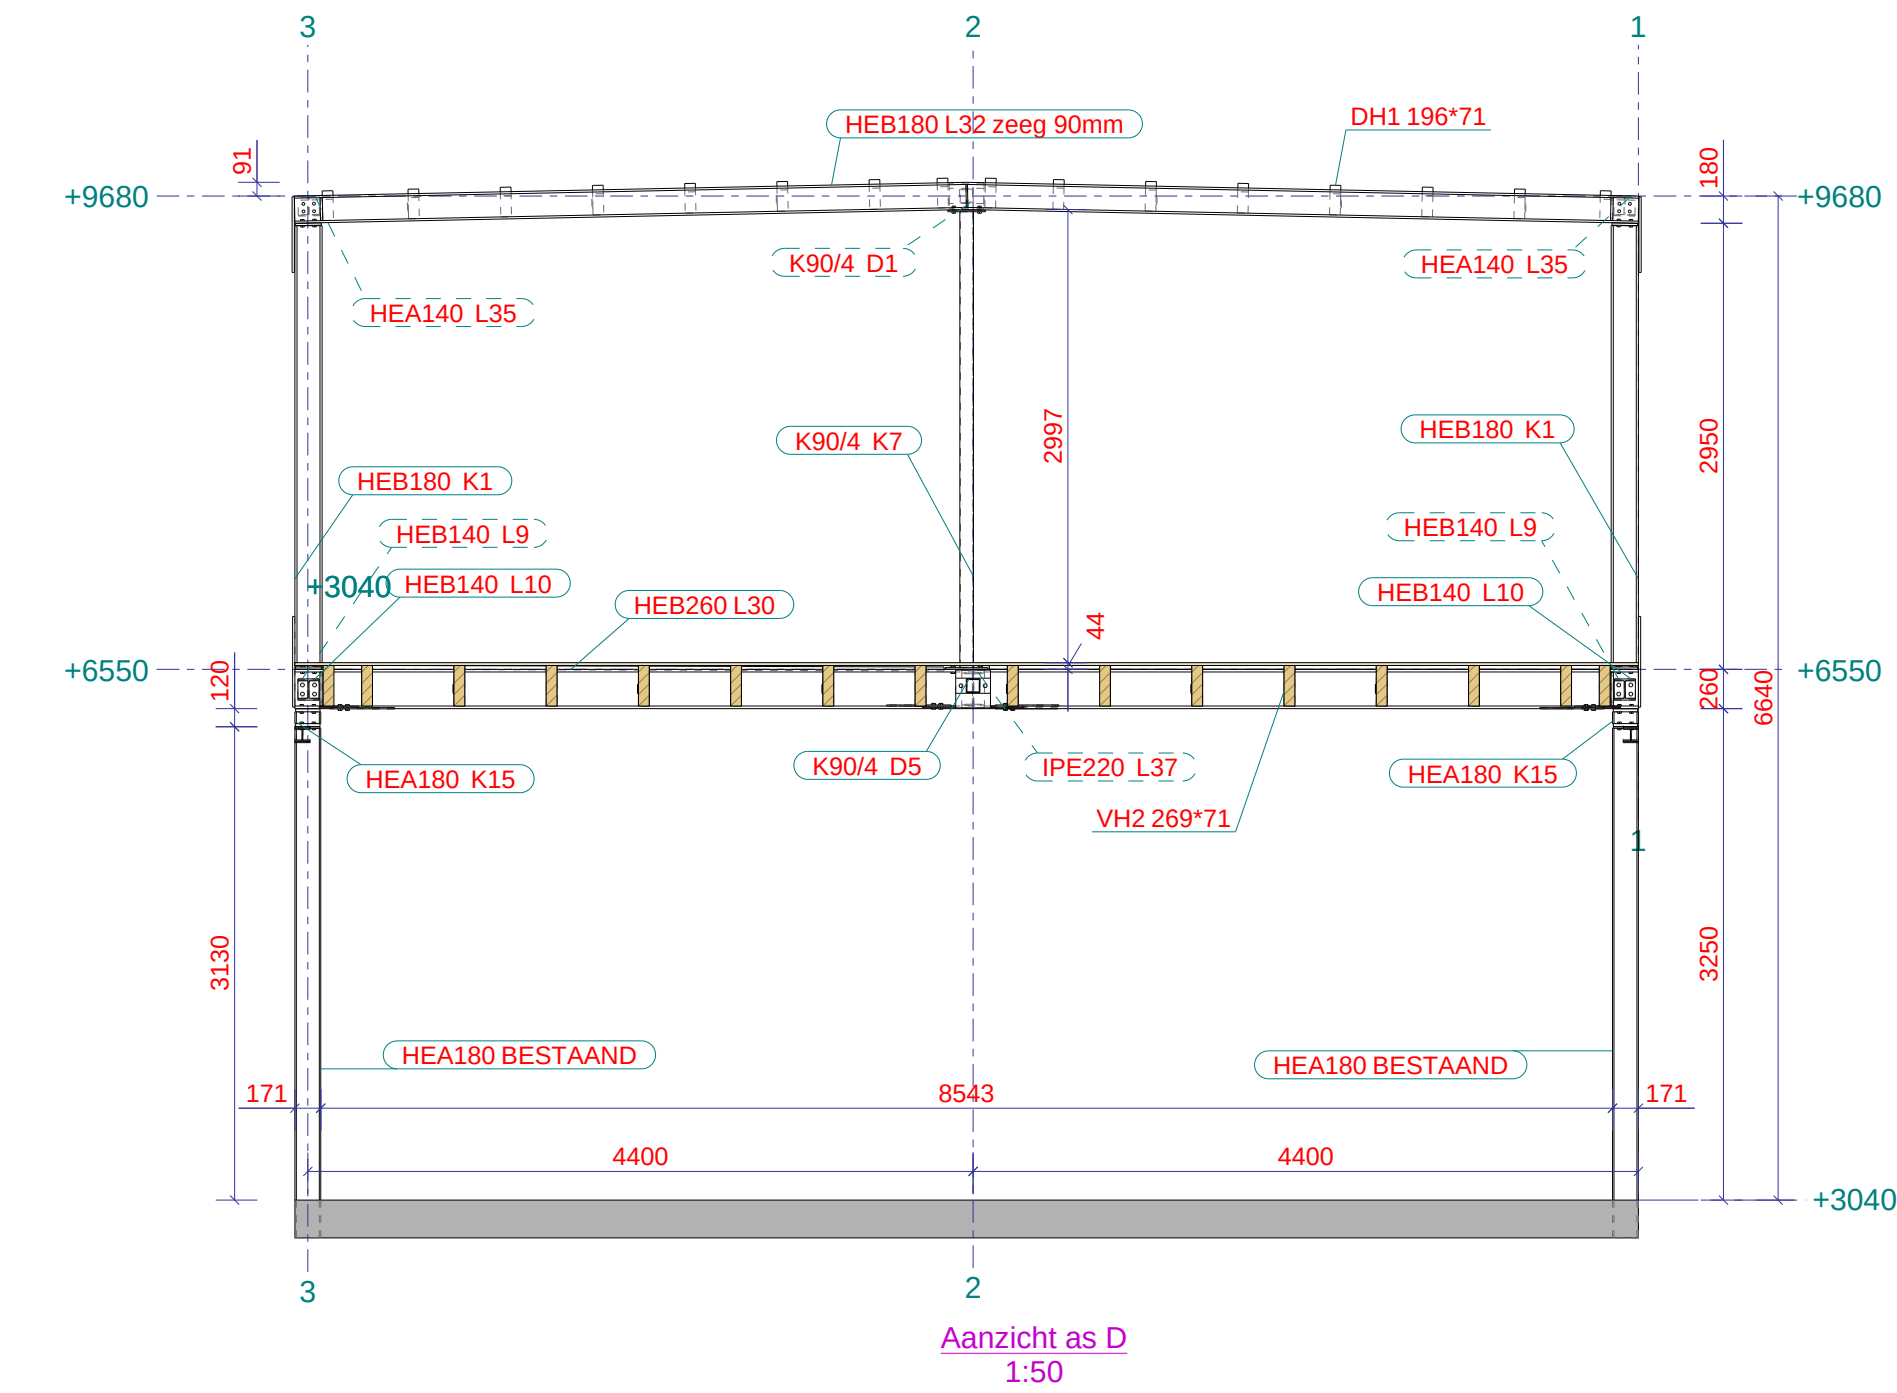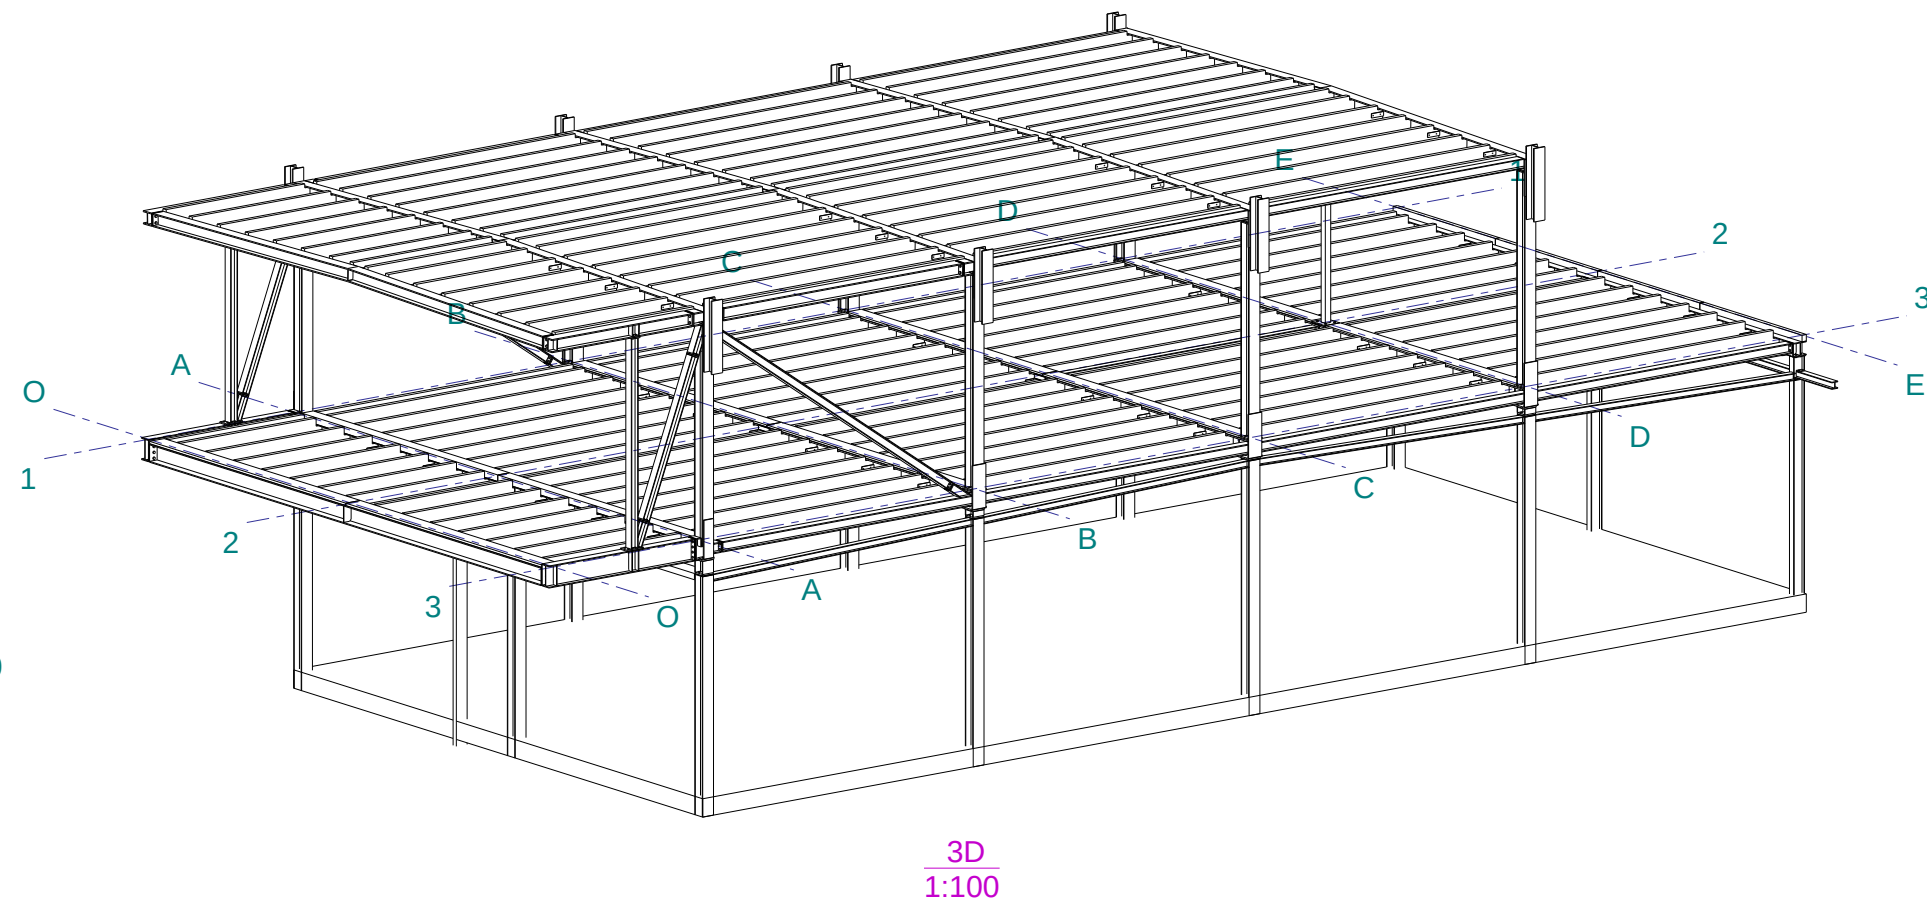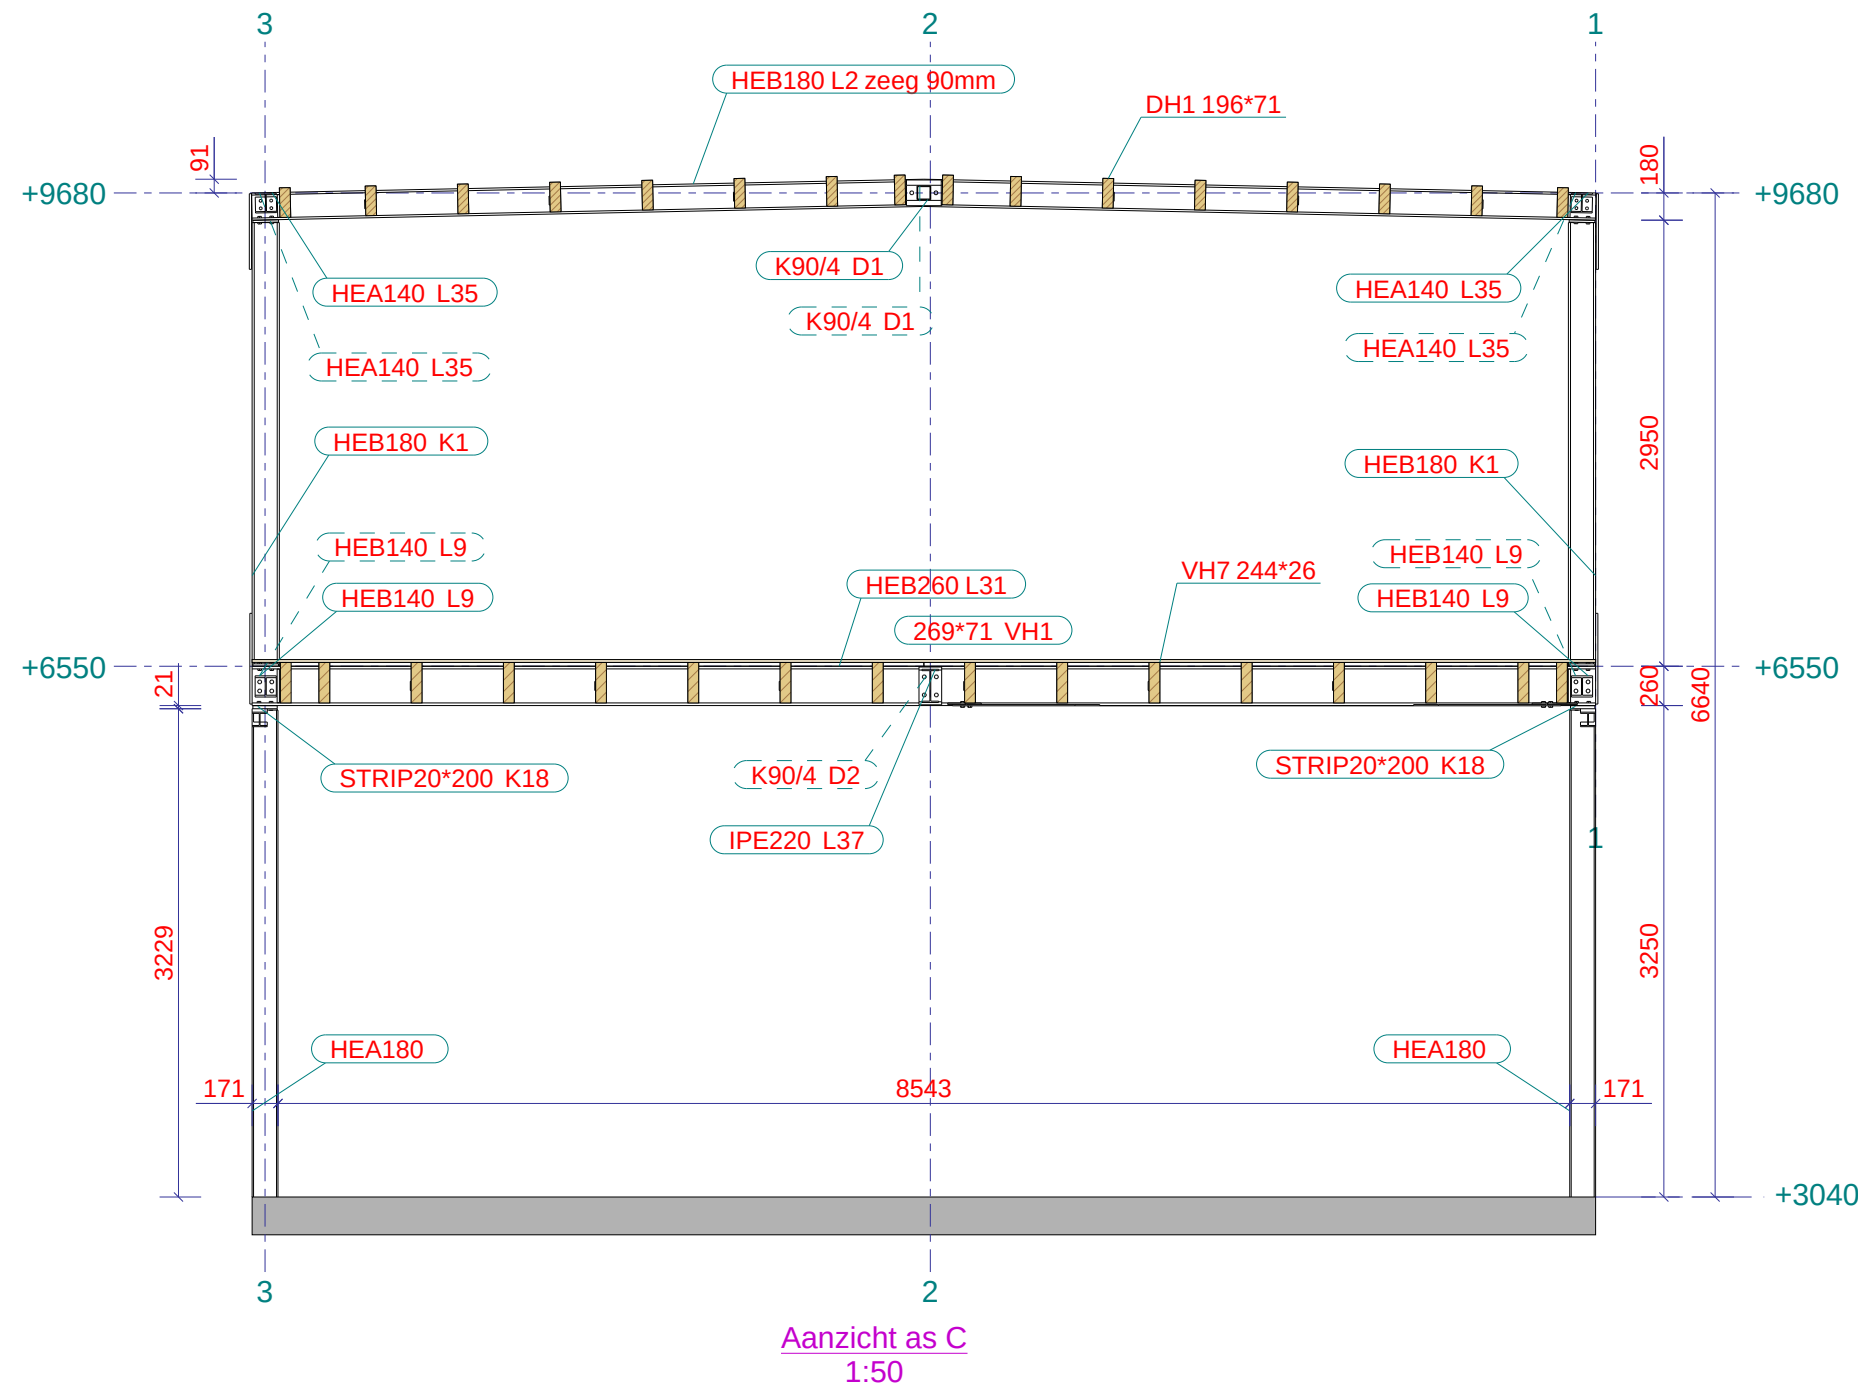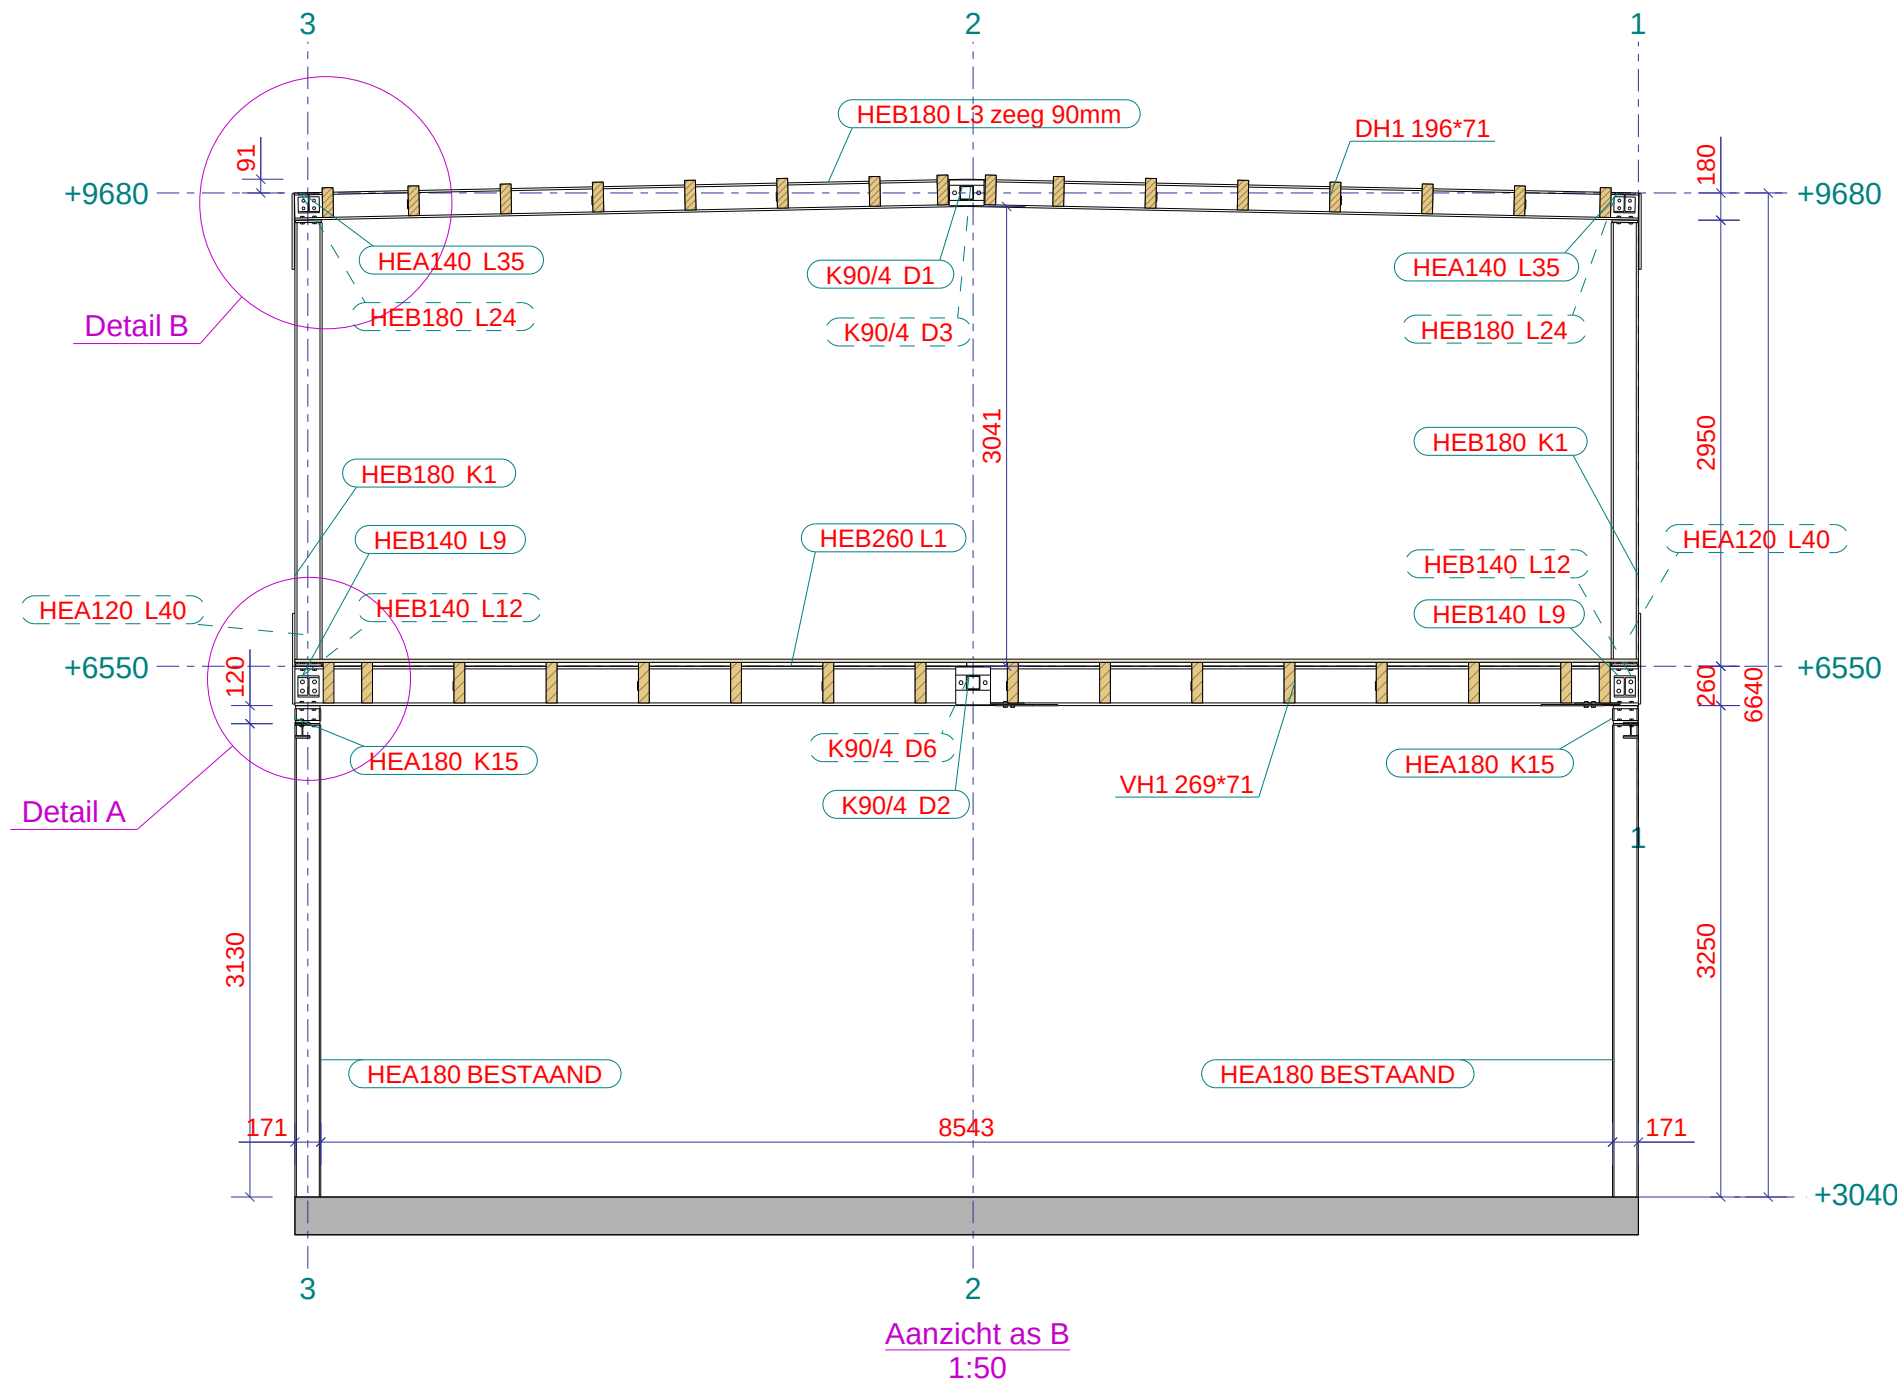

Werk: Opbouw Mollerusweg		Getekend: GvR	
Onderwerp: OVERZICHT-Doorsneden		Datum: 03.10.2024	
Opdrachtgever: Bellaart		Schaal: zie aanzicht	
Materiaalsoorten en kwaliteiten: Platen en profielen S235JR volgens NEN-EN 10025-2, buis en kokerprofielen: S355J2H volgens NEN-EN 10210-1 (warmvervaardigd) S275J0H volgens NEN-EN 10219-1 (koudvervaardigd) Lassen a=4, tenzij anders vermeld, volgens NEN-EN-ISO 2553:2014. Boutkwaliteit 8.8, tenzij anders vermeld		Projectie:	
Tekening: C [4]		Formaat: A1	
Status: 03.10.2024			

Jan Pieter Zondervanweg 7 2031 AB Haarlem 06-33371610

+31 6 20 394 069

Tekla Structures model 'Bellaart Mollerusweg Haarlem' afgedrukt op 03.10.2024

