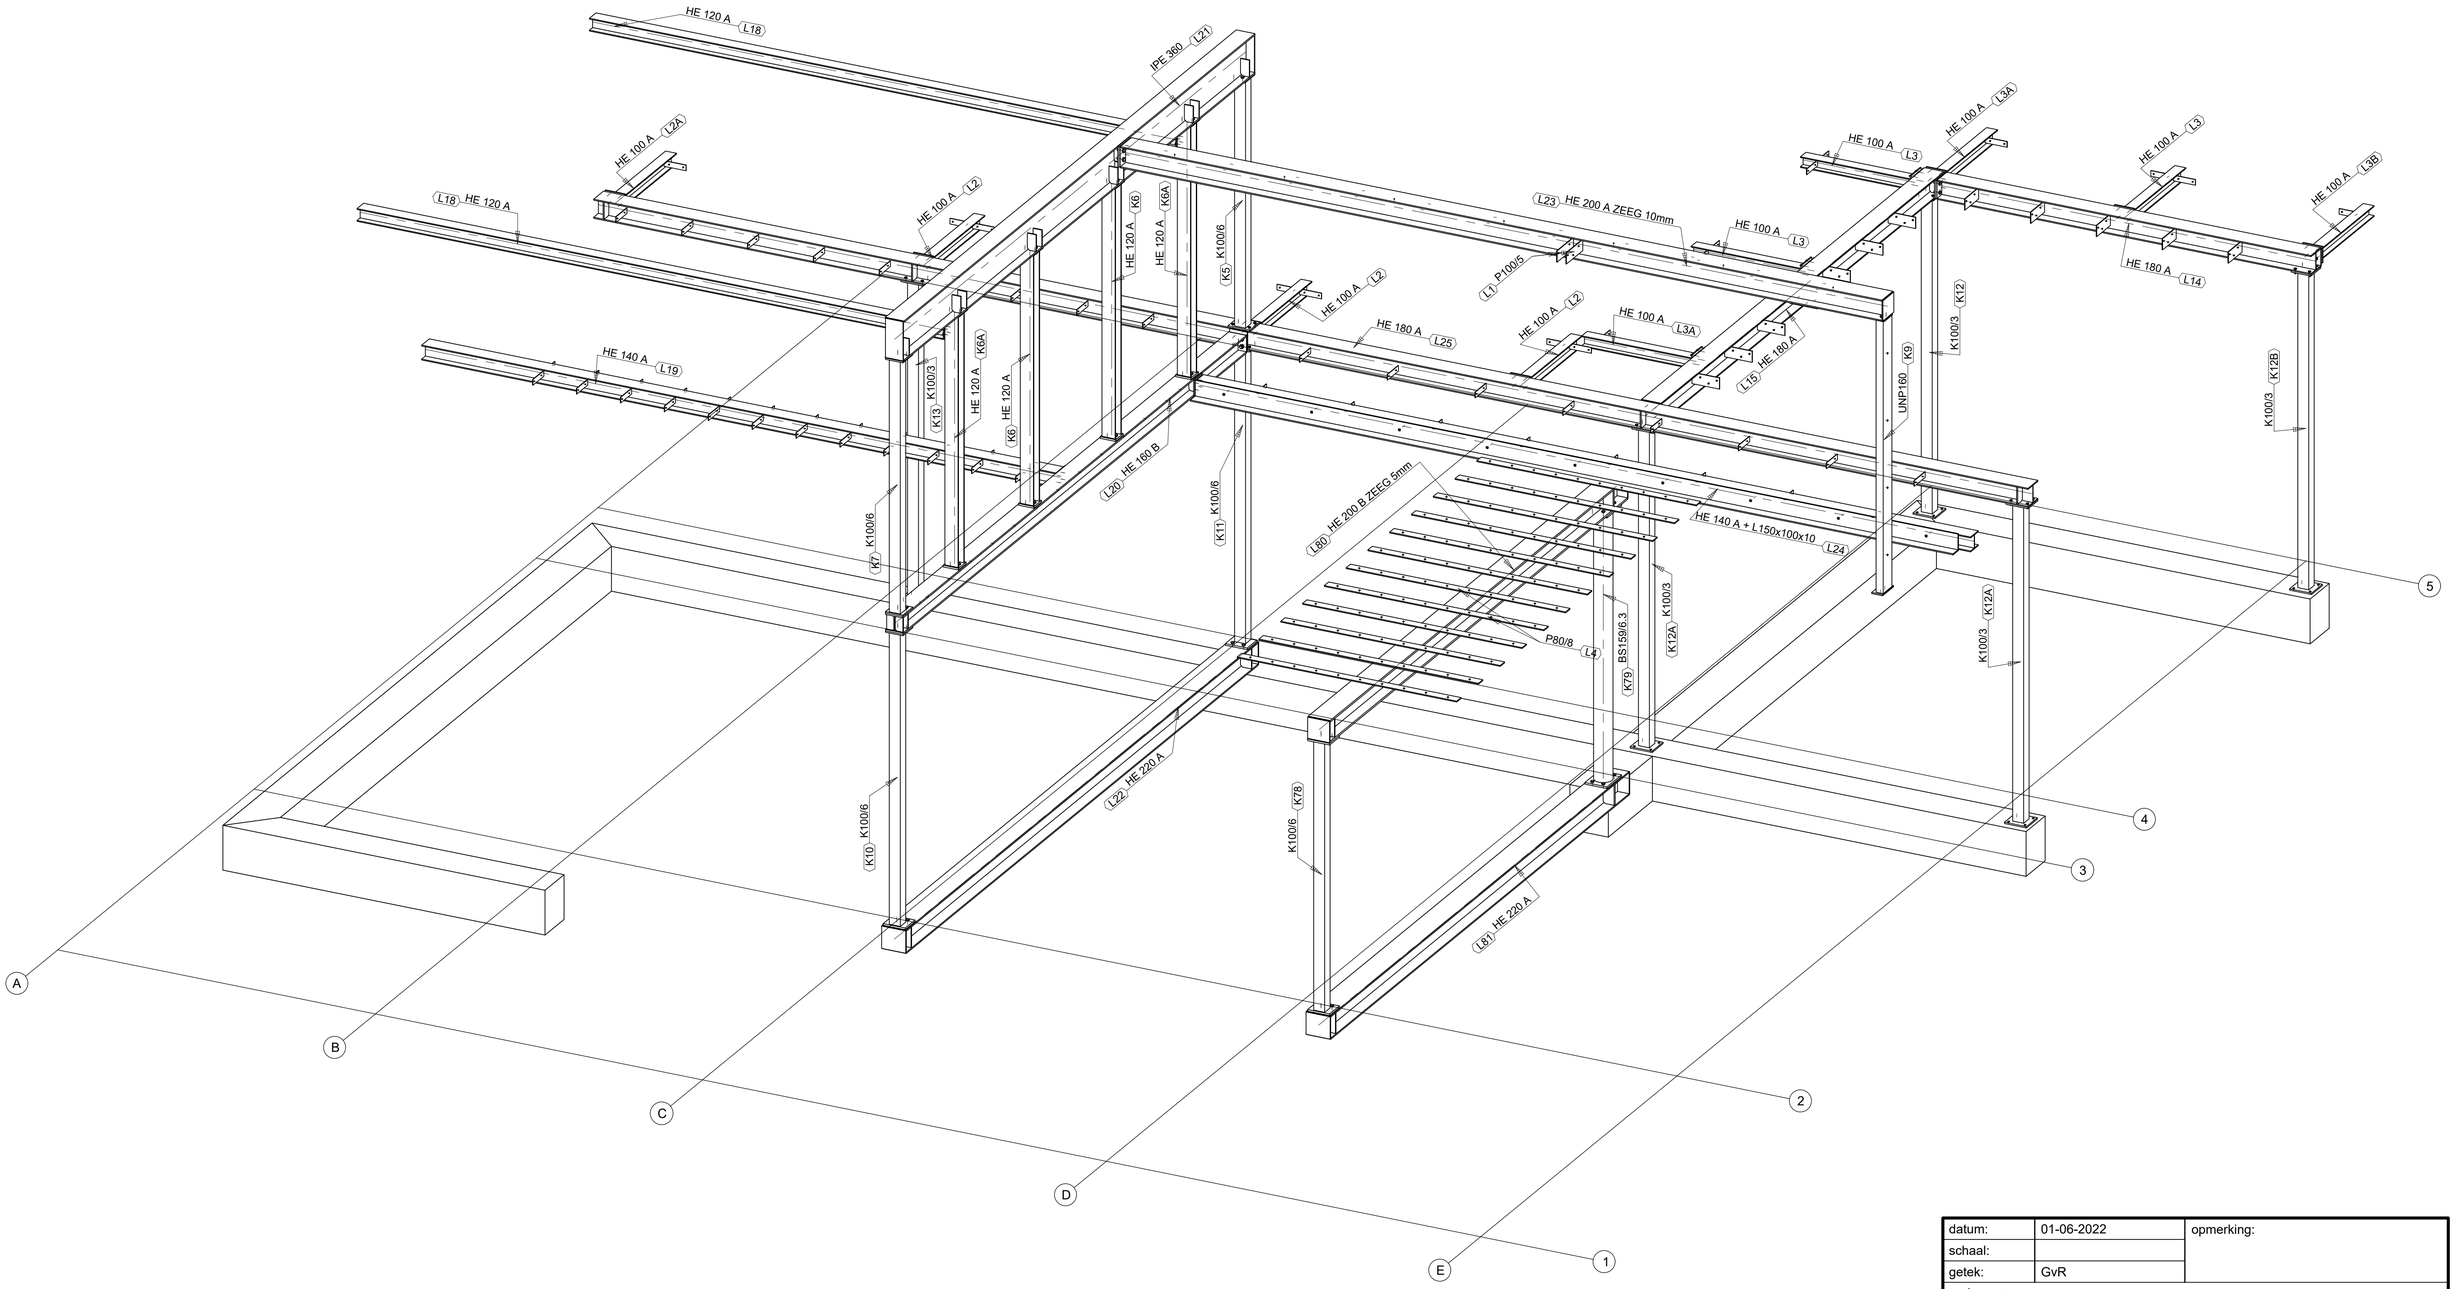

datum:	01-06-2022	opmerking:
schaal:		
getek:	GvR	

onderwerp:

Aanbouw Ruys de Perezlaan 13 te Aerdenhout

Opdrachtgever: Bouw- en Aannemingsbedrijf Vrolick

van STAAL Vorden
Jan Pieter Zondervanweg 7 2031 AB Haarlem 06-33371610

ordernummer:

formaat:
A1
tek:
S2